


RZUT II PIĘTRA

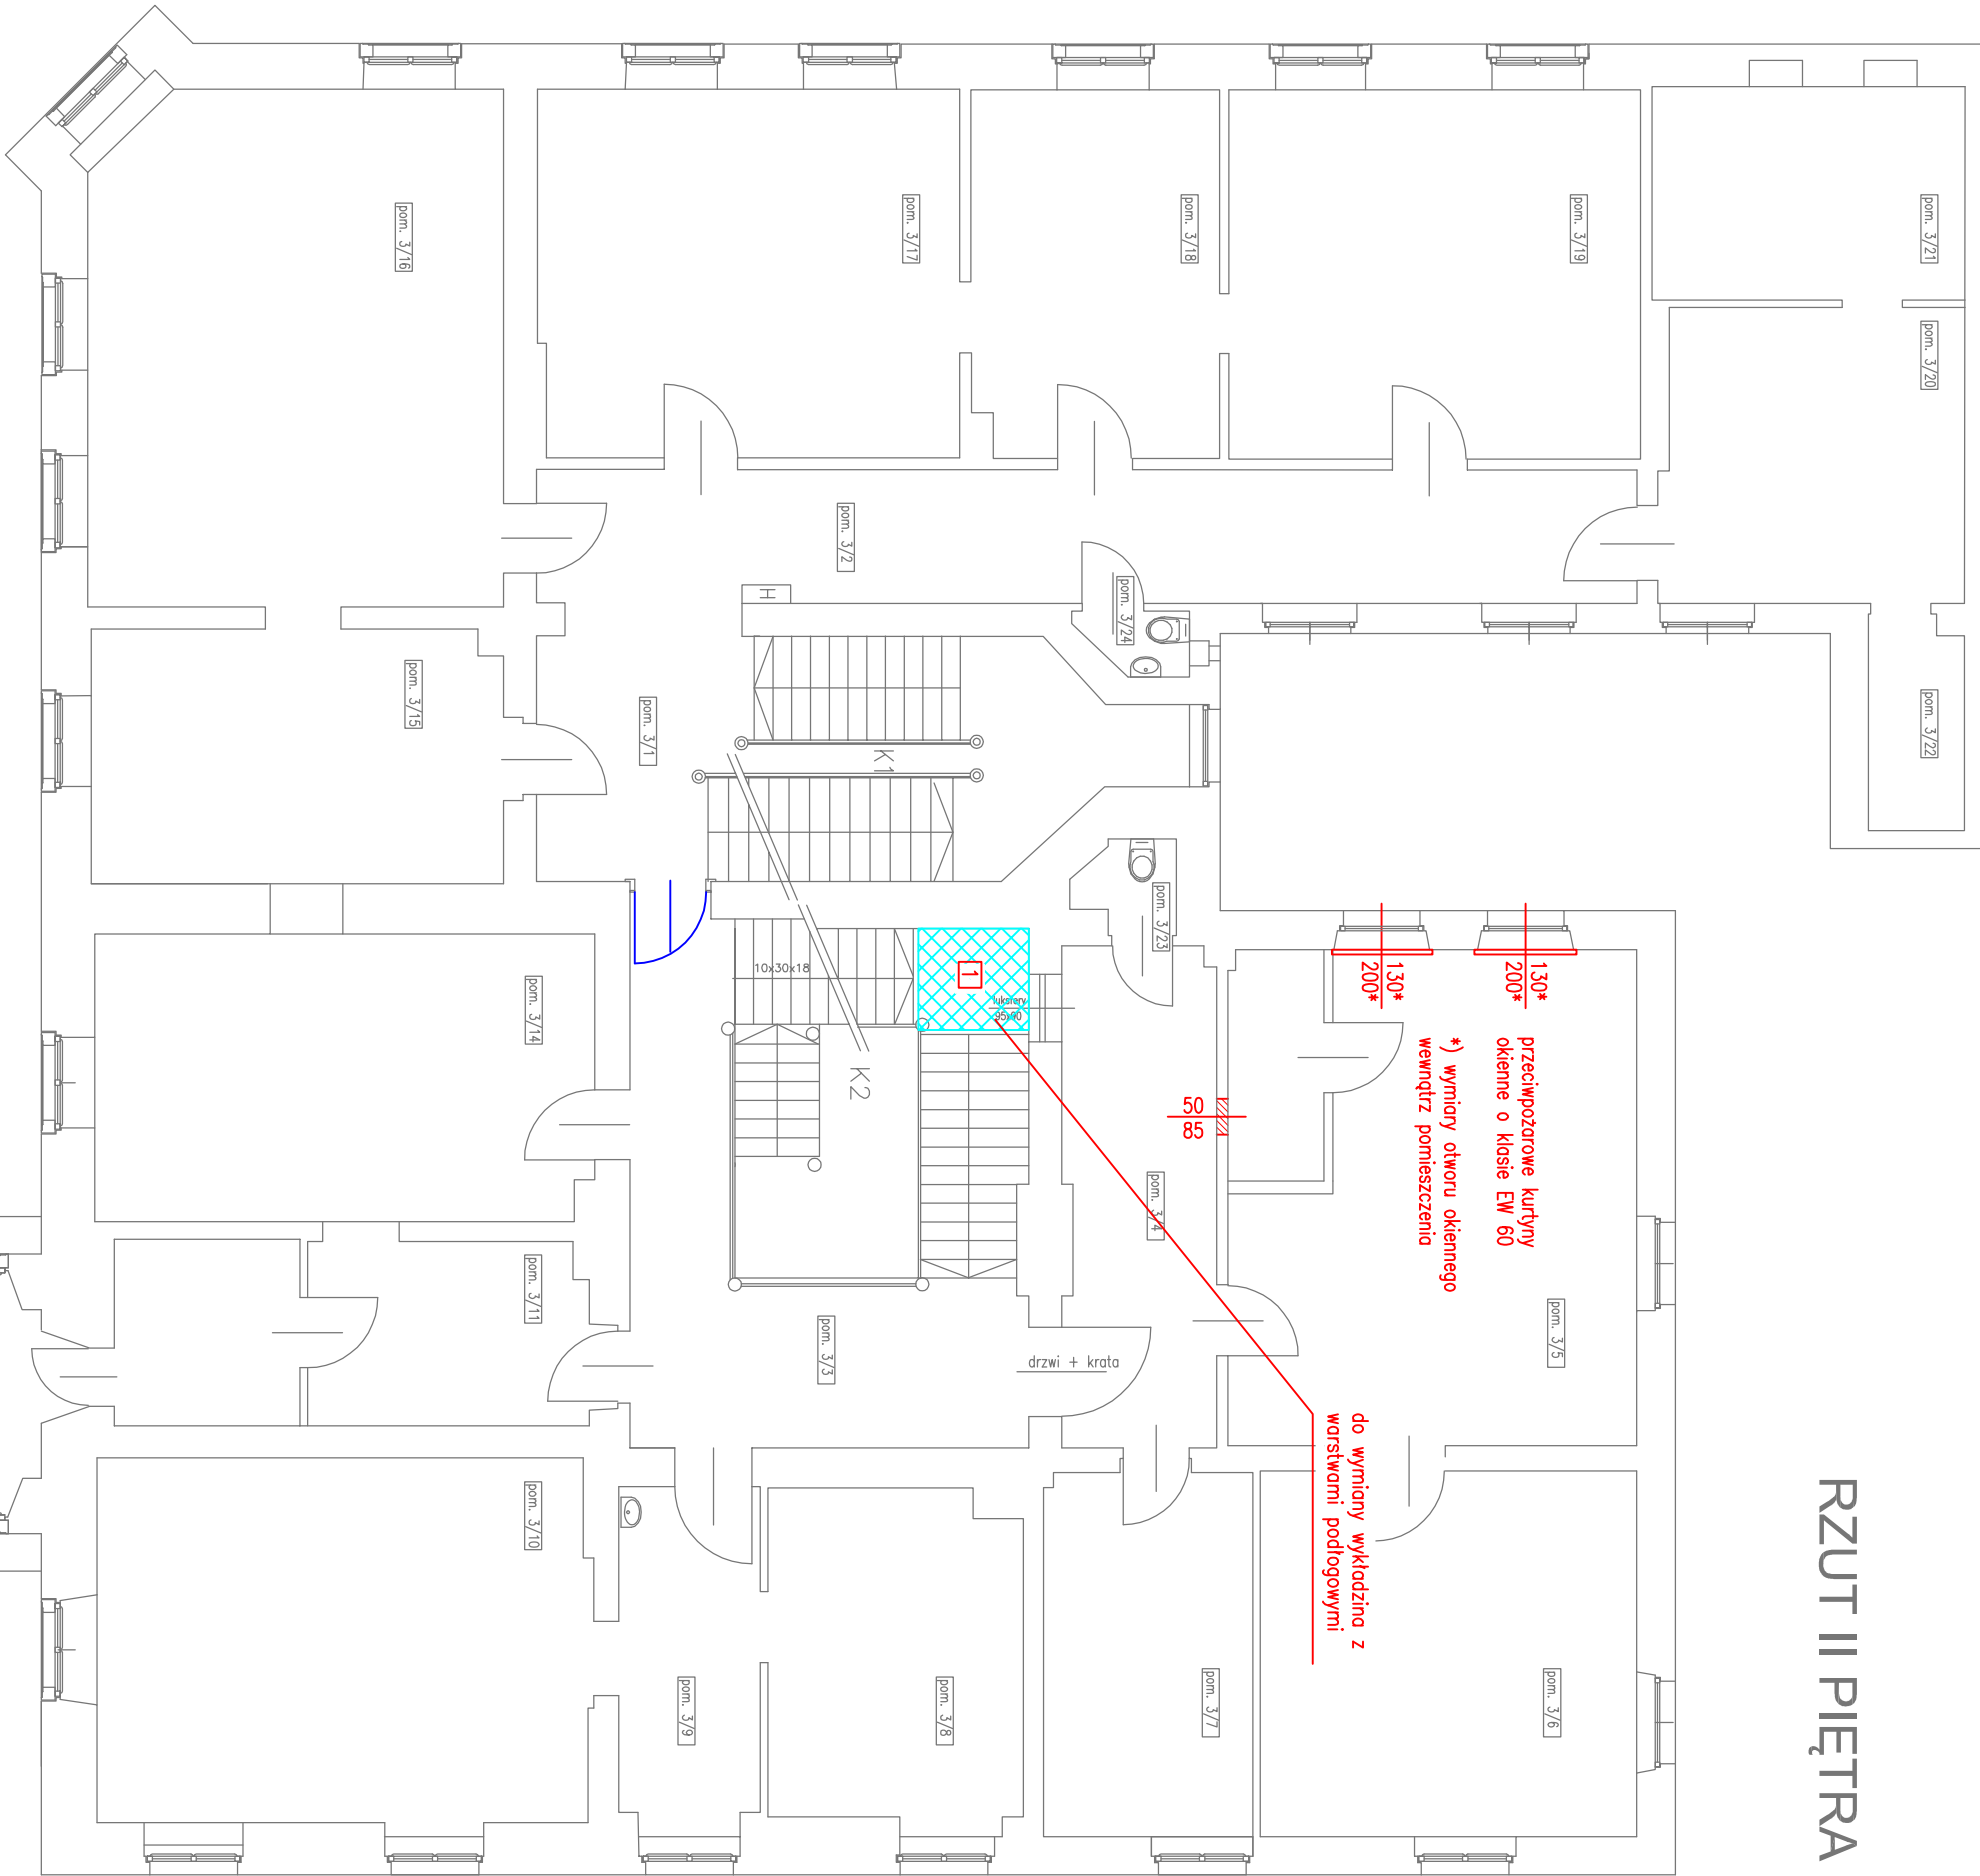

- UWAGA!
- 1** – spocznik schodowy:
- rozebrać wykładzinę,
 - zdemontować deski,
 - zamontować nowe deski podłogowe strugane o gr. 25mm zabezpieczone środkami do stopnia trudnospalności
 - drewno iglaste.

UWAGA!

Przed rozpoczęciem prac sprawdzić wymiary otworów z natury

- Drzwi przeznaczone do napowietrzenia klatek schodowych, na których należy zamontować ręcznie uruchamiane blokadę zabezpieczające przed zamknięciem.
- zamurowania

Przedsiębiorstwo "INWESTBUD" Sp. z o.o.,
58-306 Wałbrzych, ul. Jaworowa 15a

Projektant:	mgr inż. Dariusz Stefaniak	NBGP.V 7342/3/20/96	Data:
Sprawdzający:	mgr inż. Magdalena Budka	157/D0Ś/03	06.2013r.
Zadanie:	Wykonanie systemu zabezpieczeń p-poż w budynku Urzędu Miejskiego przy Pl. Odrodzenia 1 w Boguszowie-Gorcach dz. nr 353, obręb nr 3 Boguszów		Skala:
Inwestor:	Gmina Boguszów-Gorce Pl. Odrodzenia 1, 58-370 Boguszów-Gorce		1:100
Tytuł rys.:	RZUT II PIĘTRA		Stadium:
			PW
			Nr rys.: 5
Zastrzega się wszelkie prawa wynikające z Ustawy o prawie autorskim. Rysunek niniejszy nie może być w całości lub w części przerysowany, uzupełniony lub oddatapiony komukolwiek, bez pisemnej zgody firmy projektowej			