



RZUT II PIĘTRA - PROJEKT

skala 1:50

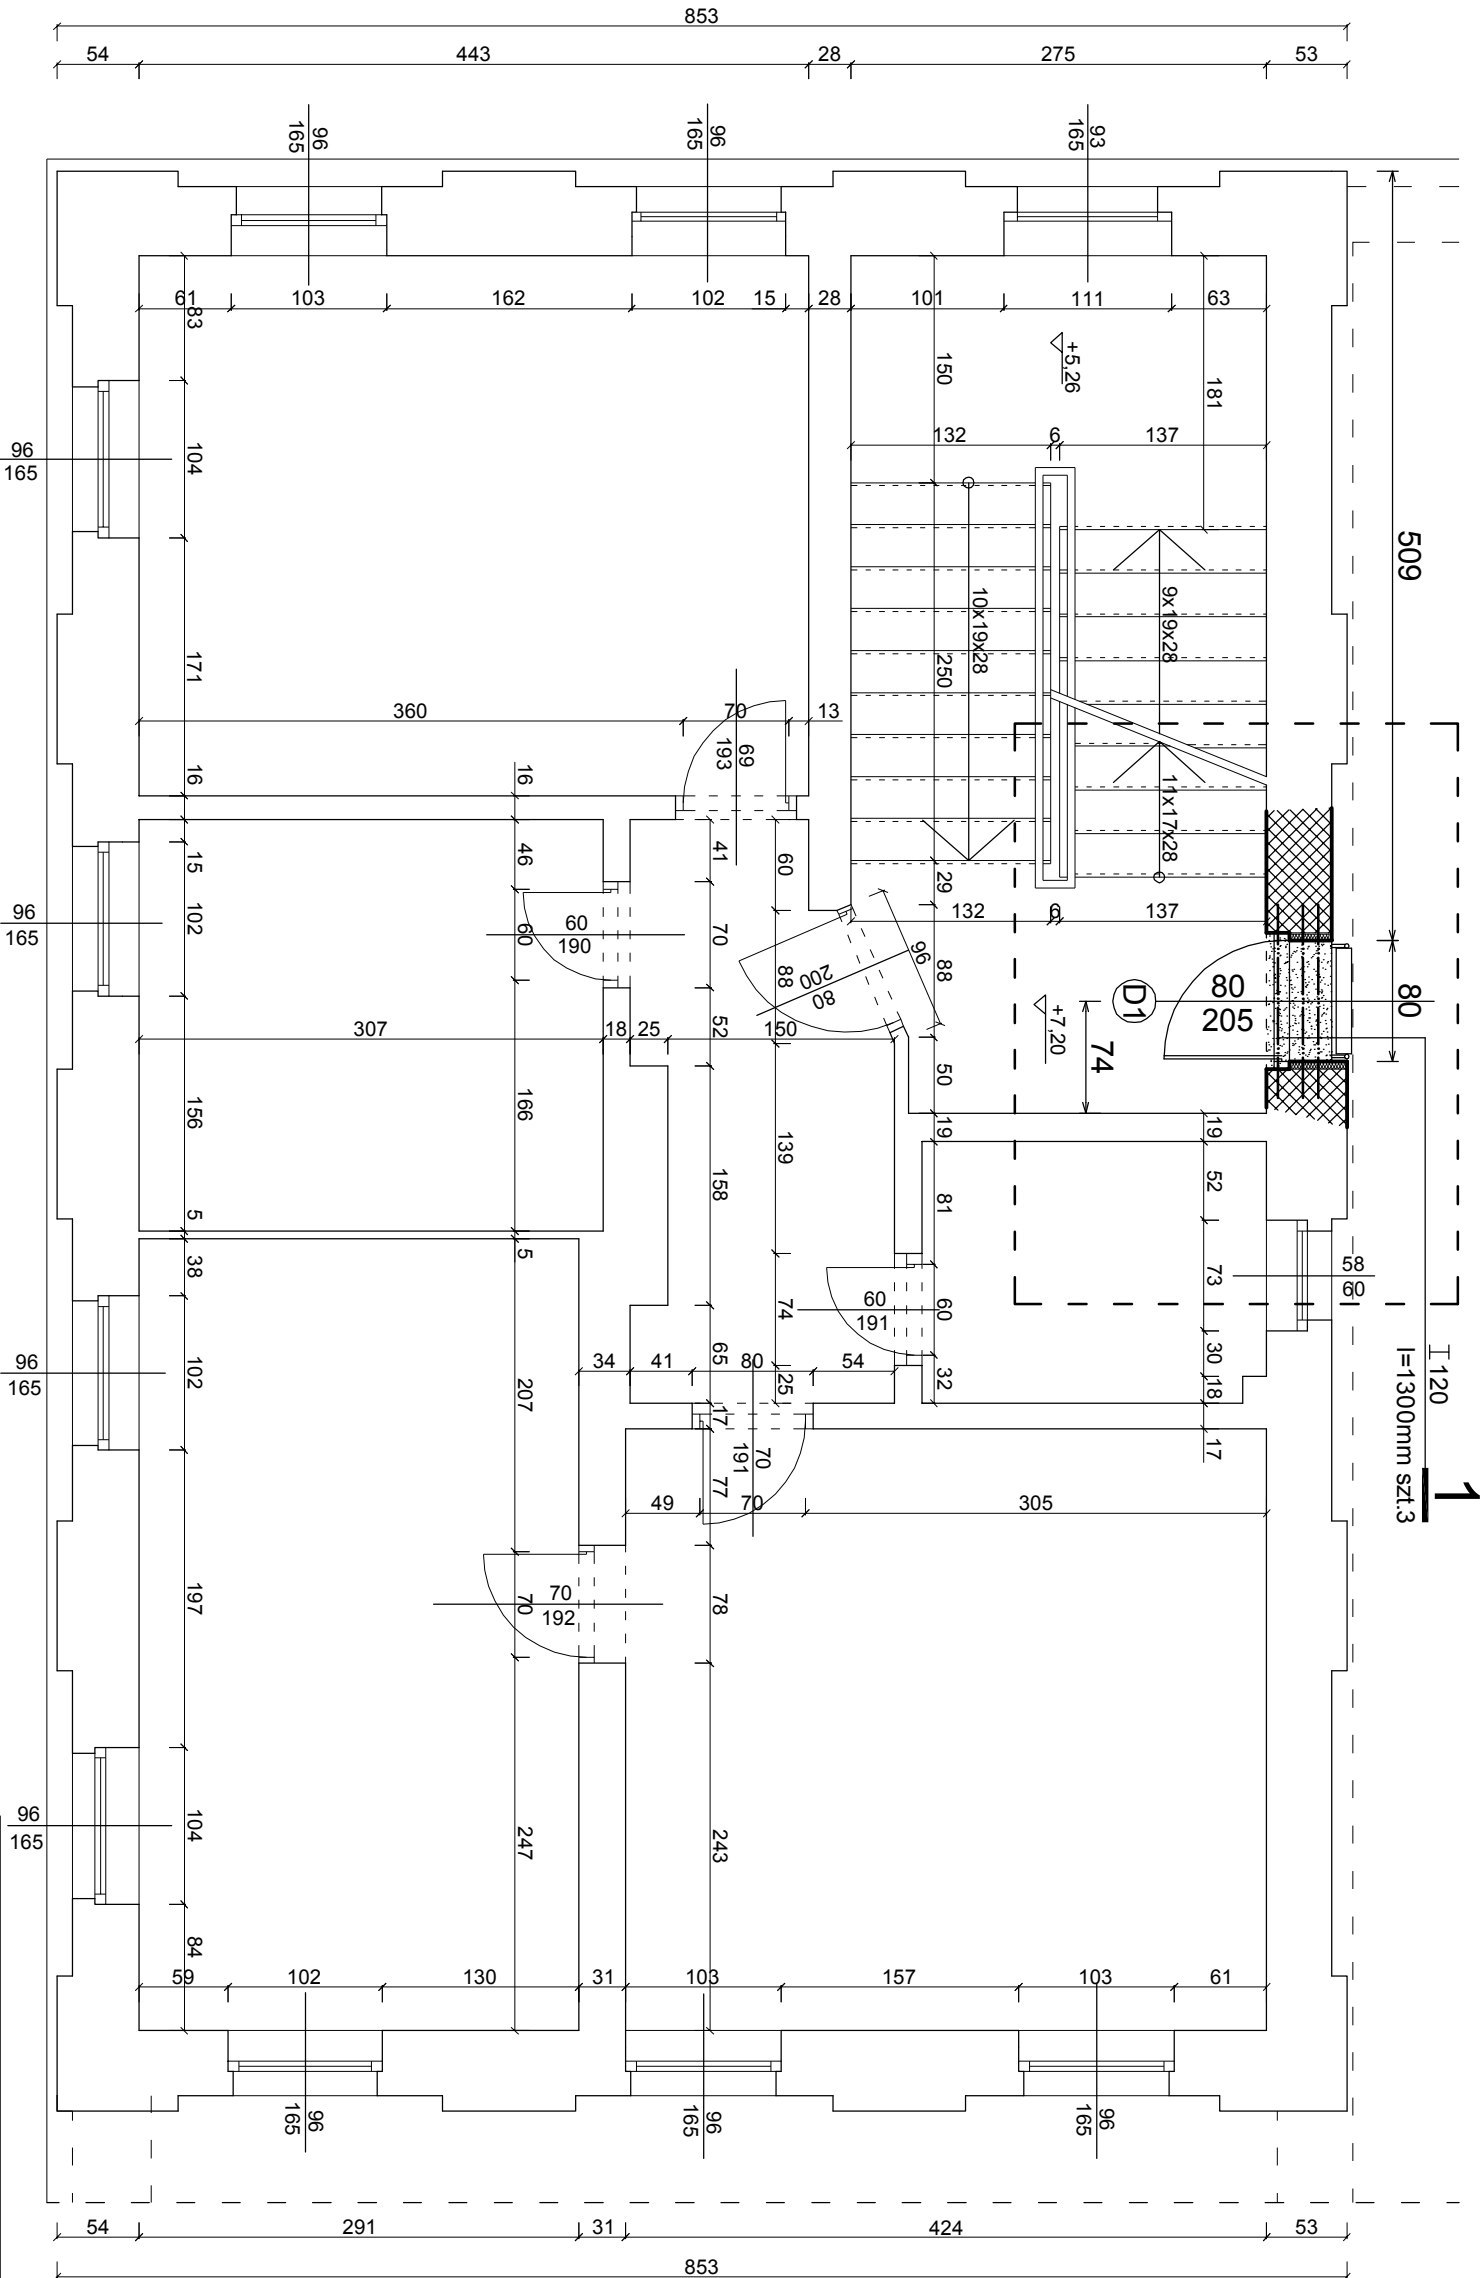

- LEGENDA:
- przemurowania
 - przebieganie pod projektowane drzwi
 - obszar objęty opracowaniem
 - osie belek stalowych

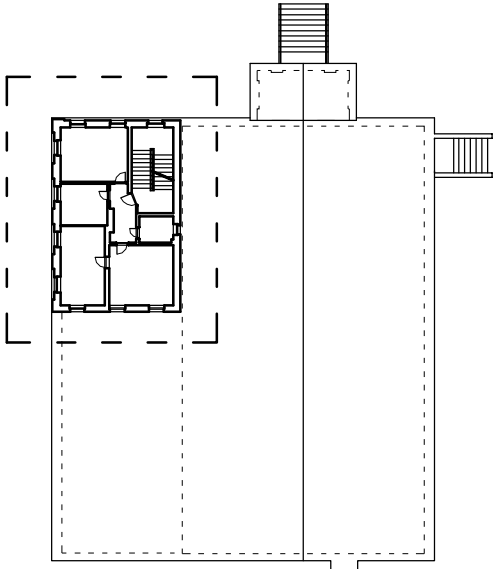


UWAGA: WSZYSTKIE WYMIARY SPRAWDZIĆ NA BUDOWIE



**USŁUGI PROJEKTOWE
W BUDOWNICTWIE**
inż. Edward Knapczyk

Inwestor: Ośrodek Sportu i Rekreacji w Boguszowie - Gorcach, 58-371 Boguszów - Gorce ul. Olimpijska 1		Objekt: Budynek hali sportowej Ośrodka Sportu i Rekreacji w Boguszowie - Gorcach, 58-371 Boguszów - Gorce ul. Olimpijska 1 działka nr 311/1/4, obręb nr 2 Gorce		
Temat: Remont dachu sali gimnastycznej w budynku przy ul. Olimpijskiej 1 w Boguszowie - Gorcach		Stadium: PB	Branża: A-K	Data: 12.2013
Projektant: inż. Edward Knapczyk nr upr. UAN.VI-f/3/144/84 oraz ANF 2/92/83r.		Tytuł rysunku: RZUT II PIĘTRA - PROJEKT		
Asystent: mgr inż. Agata Knapczyk				
Asystent: mgr inż. Wojciech Trapko				
				Nr rys. 7/8

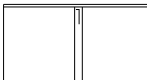SYMBOL	D1
Uwagi: - zewnętrzne - z zamkiem - PCV - dołem pełne - góra szkło	
wymiar w świetle ościeży	So 90
wymiar w świetle ościeży	Ho 210
wymiar w świetle ościeży	S 80
wymiar w świetle ościeży	H 205
lewe/prawe	L P
szluk	- 1
RAZEM szluk	1

CEGLA CERAMICZNA PEŁNA KL. 15 MPa
ZAPRAWA MARKA M5 MPa
STAL S235JR