



WARSTWY DACHOWE - SALA GIMNASTYCZNA

PRZEKRÓJ POPRZECZNY - skala 1:10

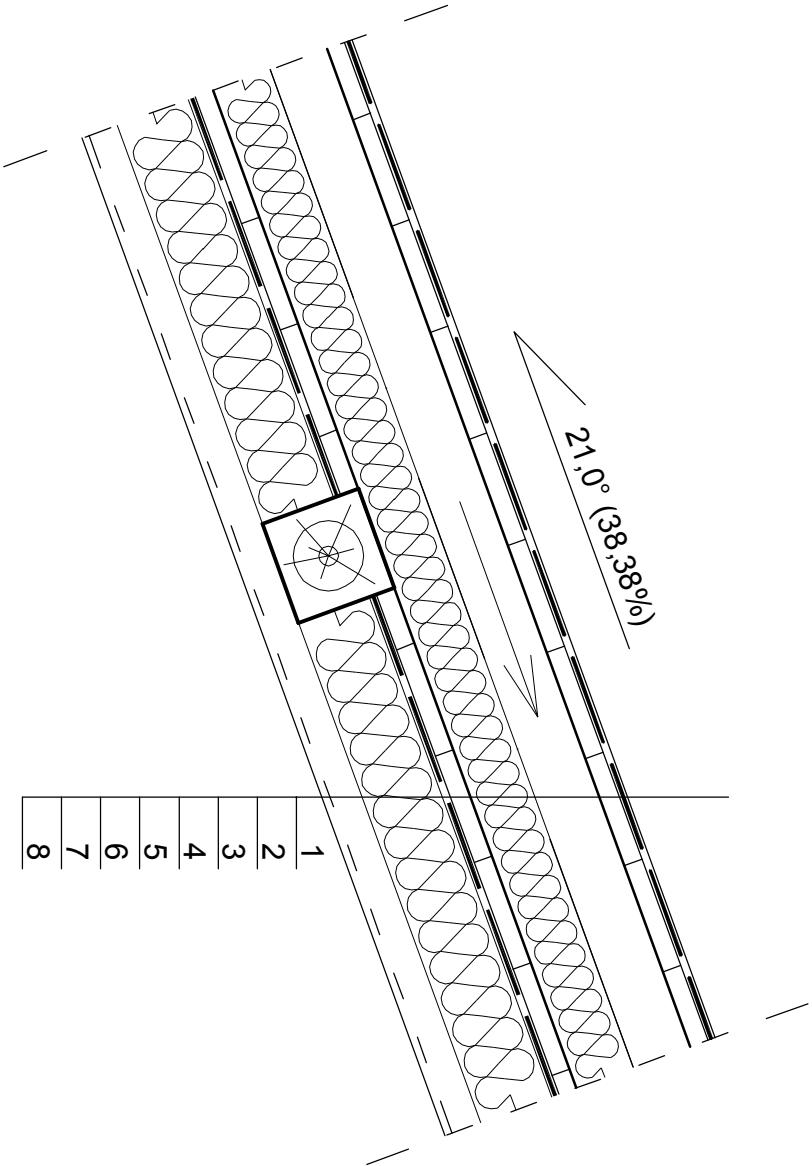

PRZEKRÓJ PODŁUŻNY - skala 1:10

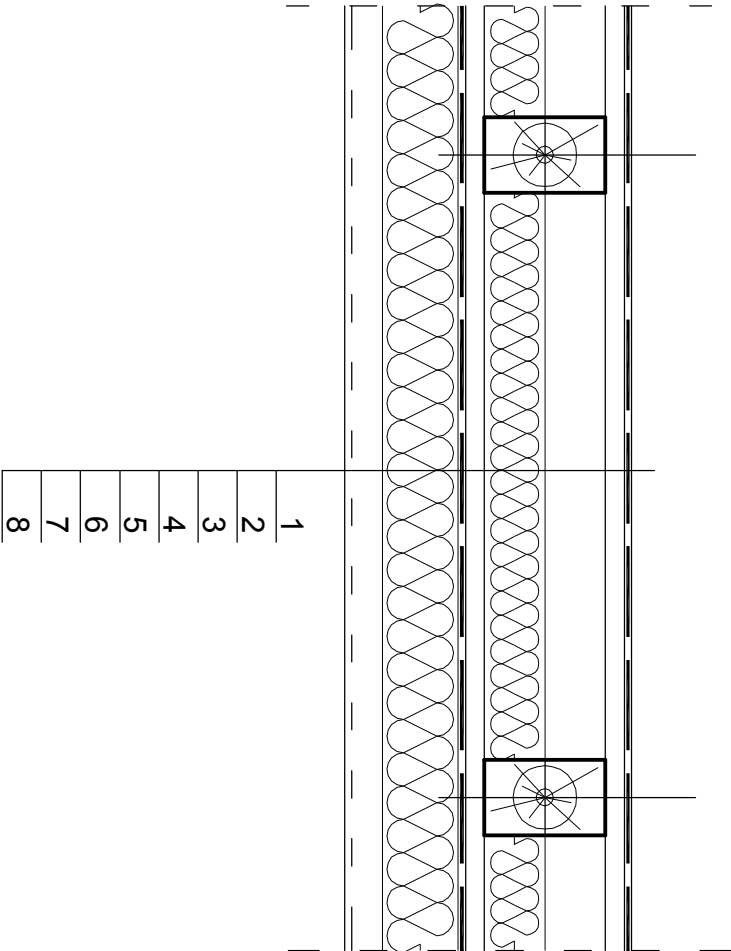

L.p.	PROJEKTOWANE WARSTWY DACHOWE	GRUBOŚĆ WARSTWY
1	Pokrycie dachowe według technologii Szybki Syntan gr. 8,6mm (układ 2-warstwowy)	8,60mm
2	Deskowanie pełne, deski sosnowe klasy C18, impregnowane ciśnieniowo, łączone na pióro i wpust gr. 25mm i szer. 12 - 18cm	25,0mm
3	Szczelina wentylacyjna / krokiew 100x160mm - wlot - perforowany okap - wylot - termoizolowany kominiek dwudzielny w kalenicy	80,0mm
4	Polistyren ekspandowany EPS w płytach układanych na styk / krokwie - współczynnik przewodzenia ciepła $\lambda=0,0040 \text{ W/m}^2\cdot\text{K}$	80,0mm
5	Deskowanie pełne	25,0mm
6	Folia PE	0,20mm
7	Polistyren ekspandowany EPS	100,0mm
8	Płyty g-k na ruszcie / pas górny dźwigarów dachowych	12,50mm

UWAGA: WSZYSTKIE WYMIARY SPRAWDZIĆ NA BUDOWIE			
 USŁUGI PROJEKTOWE w BUDOWNICTWIE inż. Edward Knapczyk			
ul. Piasta 47b/23, 58-304 Wałbrzych e-mail: e.knapczyk@gmail.com www.e-knapczyk.pl tel./fax : 84-83-609 lub 0602-739-181 (tel.kom.)		Inwestor: Ośrodek Sportu i Rekreacji w Boguszowie - Gorcach, 58-371 Boguszów - Gorce ul. Olimpijska 1	
Temat: Remont dachu sali gimnastycznej w budynku przy ul. Olimpijskiej 1 w Boguszowie - Gorcach		Obiekt: Budynek hali sportowej Ośrodka Sportu i Rekreacji w Boguszowie - Gorcach, 58-371 Boguszów - Gorce ul. Olimpijska 1 działka nr 311/14, obręb nr 2 Gorce	
Projektant: inż. Edward Knapczyk mgr inż. Ulan VI-f/3/144/84 oraz ANF 2/92/83r.		Tytuł rysunku: PROJEKTOWANE WARSTWY DACHOWE	
Asystent: mgr inż. Agata Knapczyk		Data: 12.2013	
Asystent: mgr inż. Wojciech Trapko		Skala: 1:10	
		Nr rys. 8/8	