
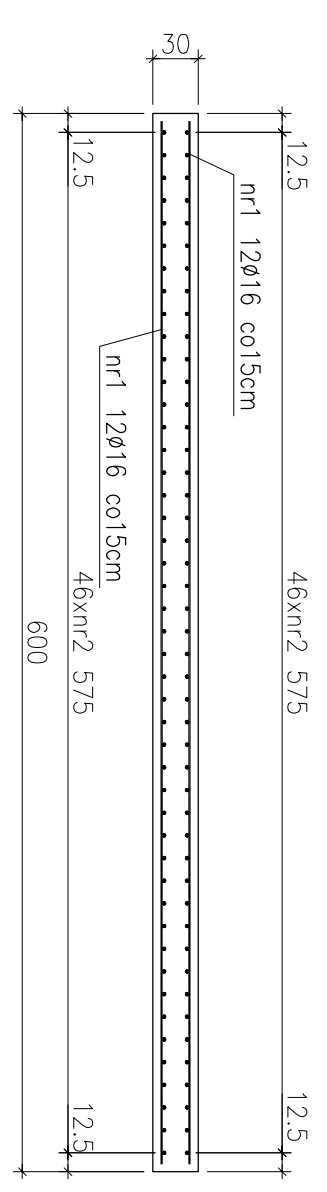


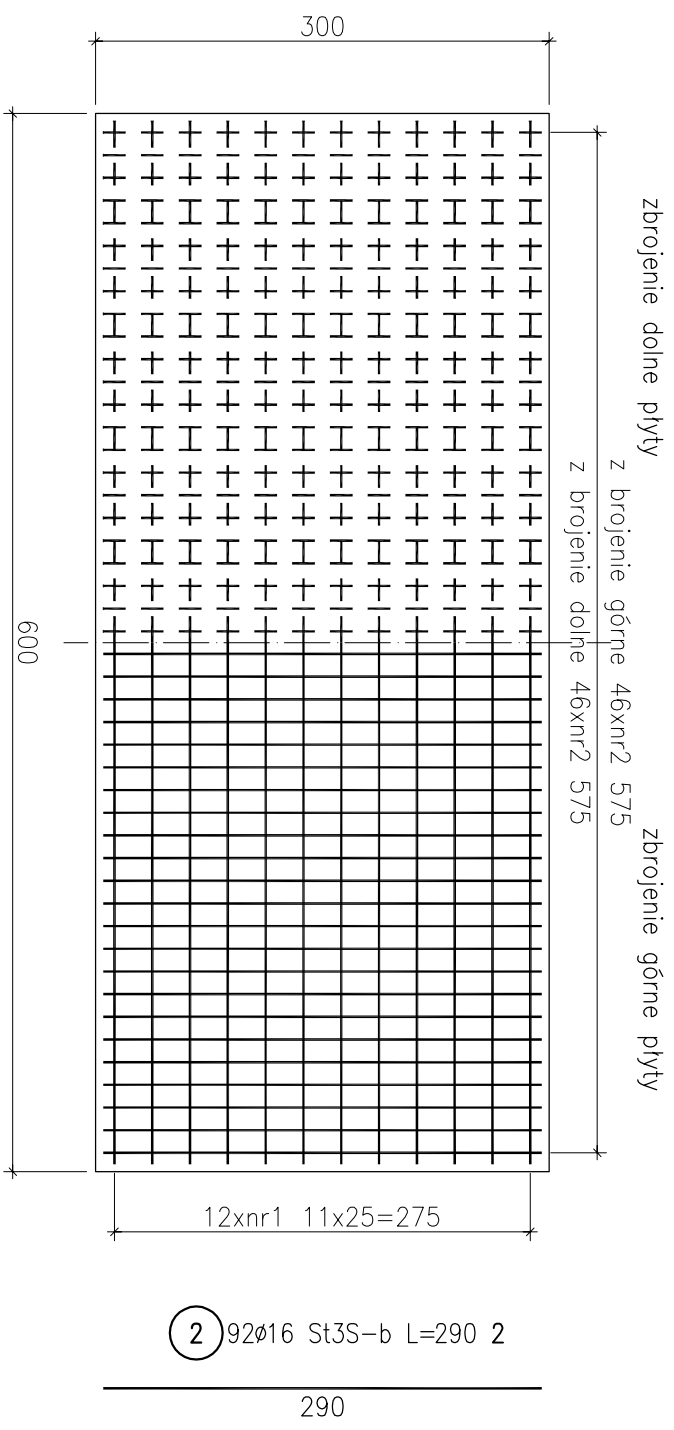

ZESTAWIENIE STALI					
POZ.	NR PRĘTA	RODZAJ STALI	DŁUGOŚĆ [cm]	LICZBA SZTUK	DŁUGOŚĆ ŁĄCZNA [m]
					Ø16 St3S-b
1	1	Ø16 St3S-b	590	24	165.6
2	2	Ø16 St3S-b	290	92	266.8
DŁUGOŚĆ RAZEM [m]					432.4
MASA JEDNOSTKOWA [kg/m]					1.578
MASA [kg]					682.32
MASA OGÓŁEM [kg]					682.32
WYKONAĆ: x 5					3415.00

UWAGA : Wszystkie sumaryczne długości prętów podane są w osiach prętów.

beton: B30
stal: A-I St3S
otulina: 5cm

Przedsiębiorstwo "INWESTBUD" Sp. z o.o.,
58-306 Wałbrzych, ul. Jaworowa 15a

Projektant br. drogowa:	mgr inż. Ryszard Chudy	33/72		Data: 04.2015
Projektant br. konstrukcyjna:	mgr inż. Jacek Stasiak	264/DOŚ/10		
Zadanie:	PRZEBUDOWA DRÓGI GMINNEJ WRAZ Z BUDOWĄ OŚWIETLENIA DROGOWEGO W CIĄGU UL. BEMA, NA ODCINKU POMIĘDZY PRZEJAZDAMI KOLEJOWYMI, W BOGUSZOWIE-GÓRCACH			Stadium: PW
Inwestor:	Gmina Boguszków-Gorce Pl. Odrodzenia 1, 58-370 Boguszków-Gorce			Skala: 1:5
Tytuł rys.:	PŁYTA ODCIĄŻAJĄCA			Nr rys.: 14
Zastrzega się wszelkie prawo wynikające z Ustawy o prawie autorskim. Rysunek niniejszy nie może być w całości lub w części przerysowany, uzupełniony lub odstąpiony komukolwiek, bez pisemnej zgody firmy projektowej				