


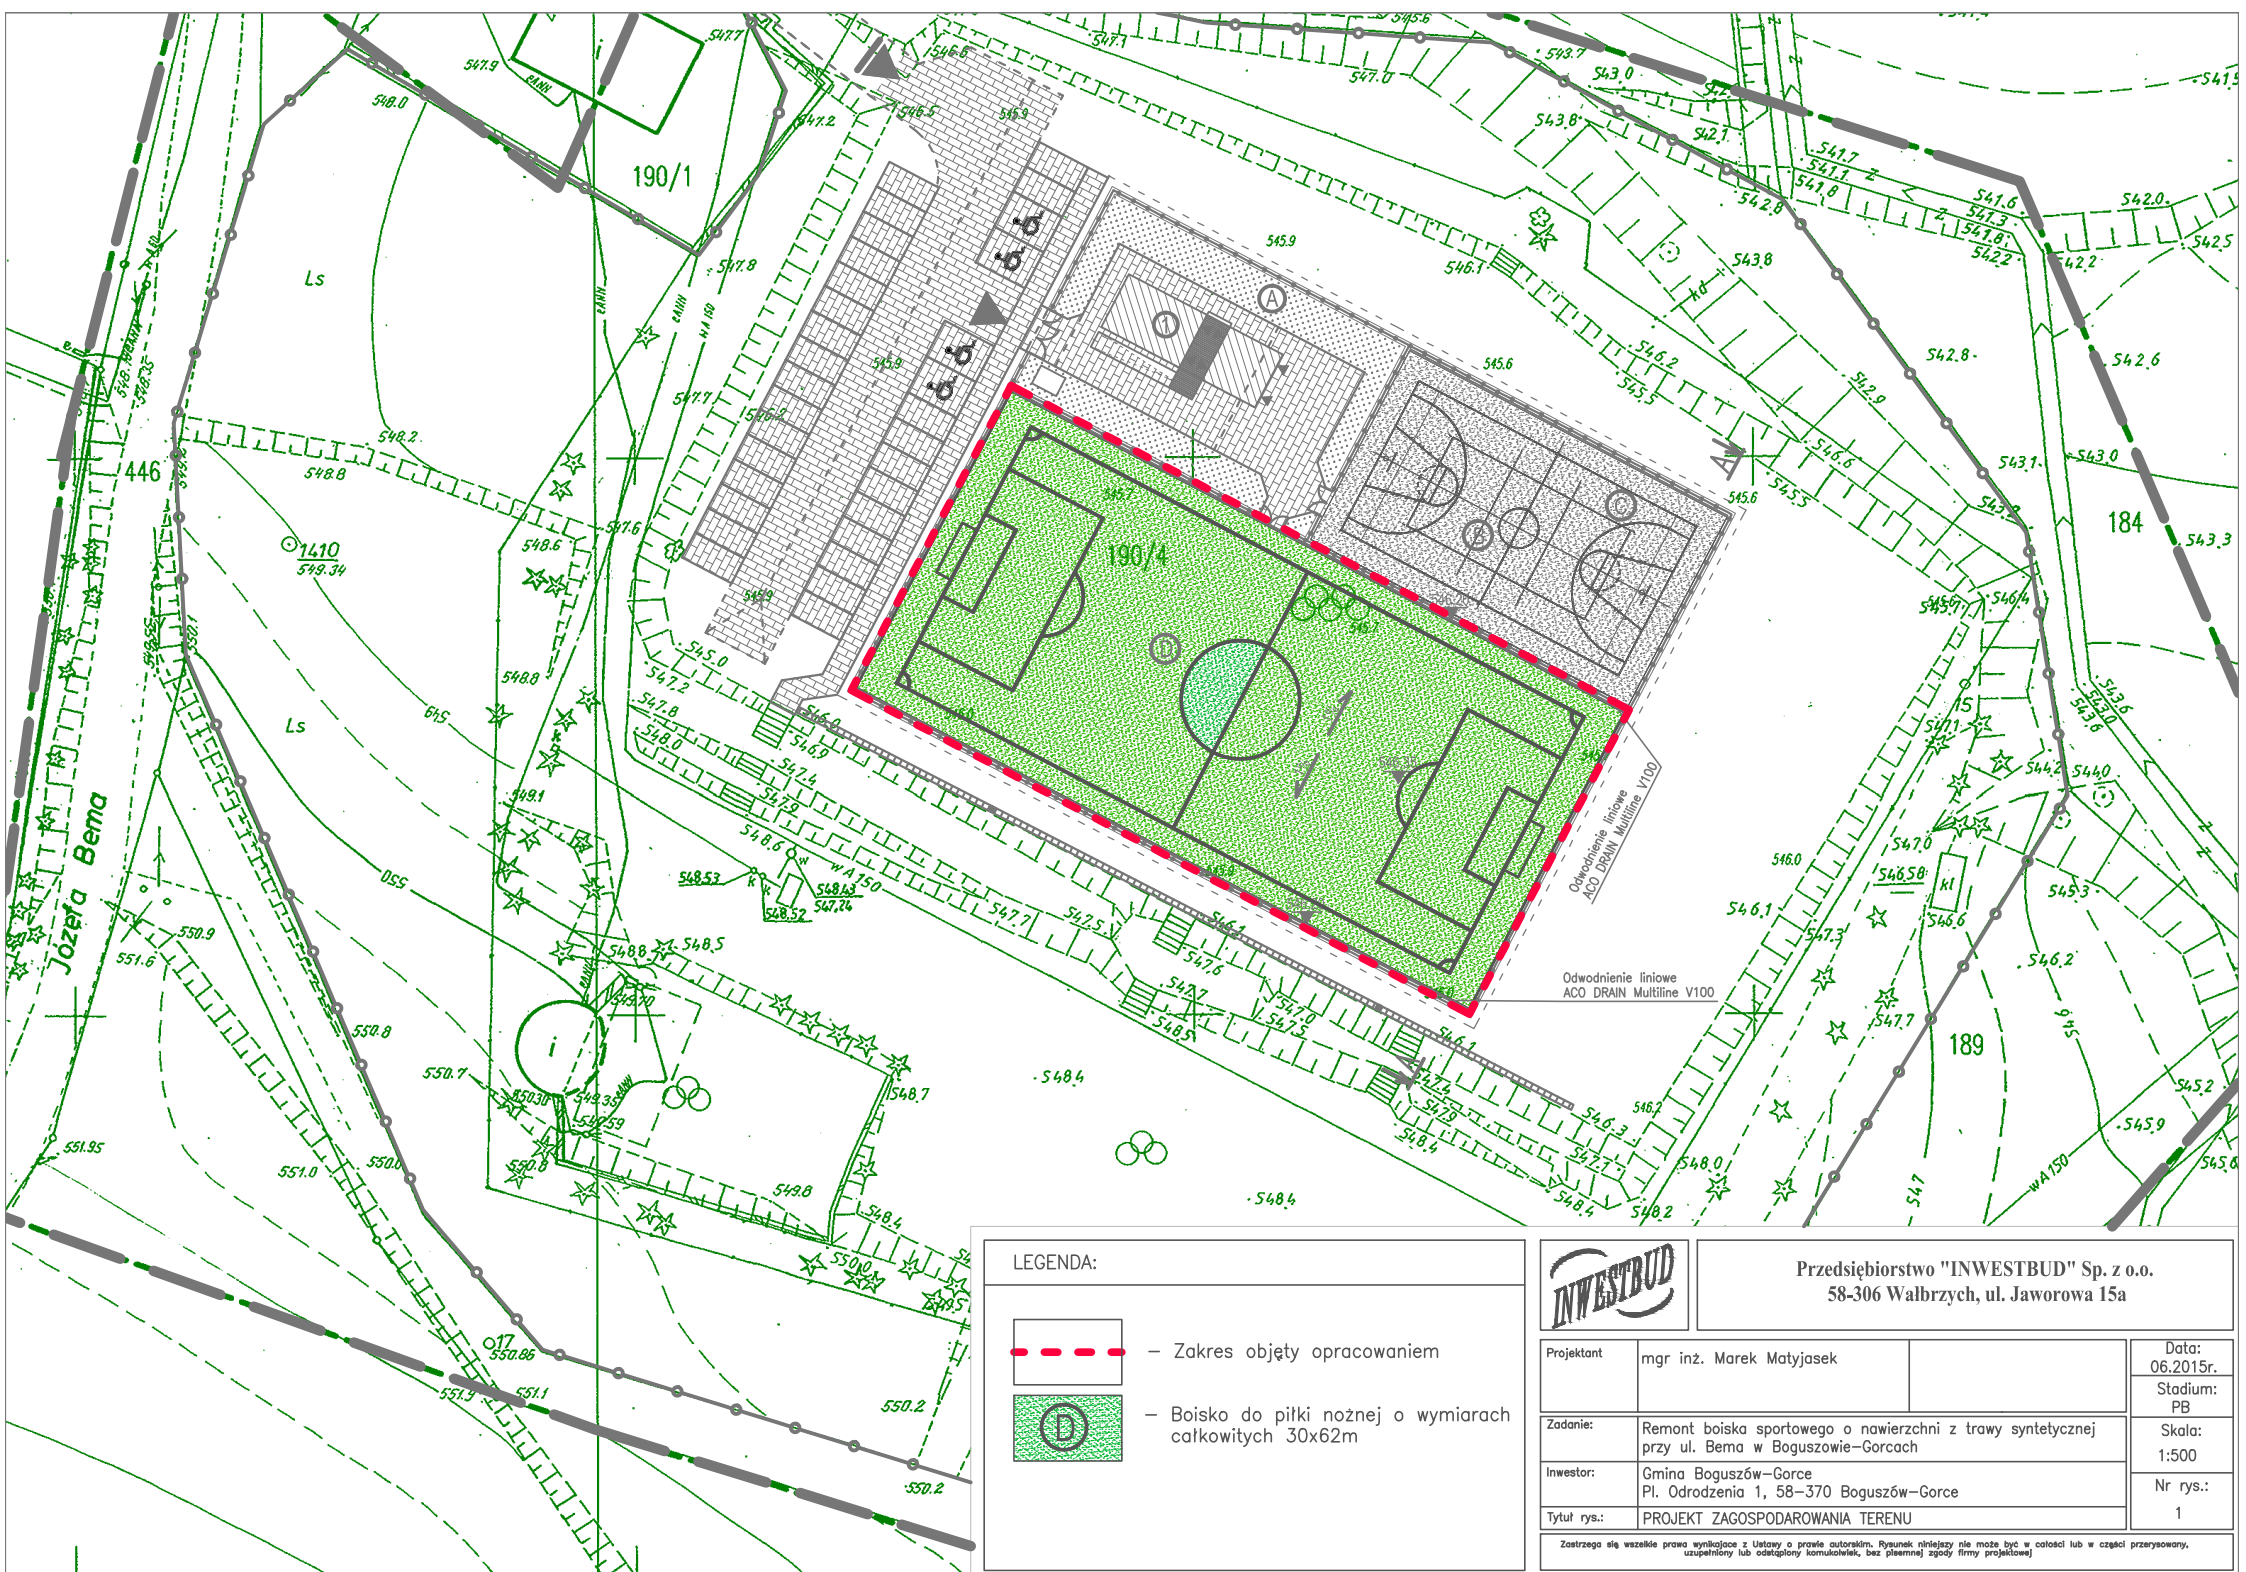

LEGENDA:

-  – Zakres objęty opracowaniem
-  – Boisko do piłki nożnej o wymiarach całkowitych 30x62m



Przedsiębiorstwo "INWESTBUD" Sp. z o.o.
58-306 Wałbrzych, ul. Jaworowa 15a

Projektant	mgr inż. Marek Matyjasek	Data:	06.2015r.
Zadanie:	Remont boiska sportowego o nawierzchni z trawy syntetycznej przy ul. Bema w Boguszowie-Górcach	Stadium:	PB
Inwestor:	Gmina Boguszów-Gorce Pl. Odrodzenia 1, 58-370 Boguszów-Gorce	Skala:	1:500
Tytuł rys.:	PROJEKT ZAGOSPODAROWANIA TERENU	Nr rys.:	1

Zastrzegam wszelkie prawa wynikające z Ustawy o prawie autorstwa. Rysunek niniejszy nie może być w całości lub w części przyszyrowany, uzupełniany lub oddzielany komponentów, bez pisemnej zgody firmy projektowej.