
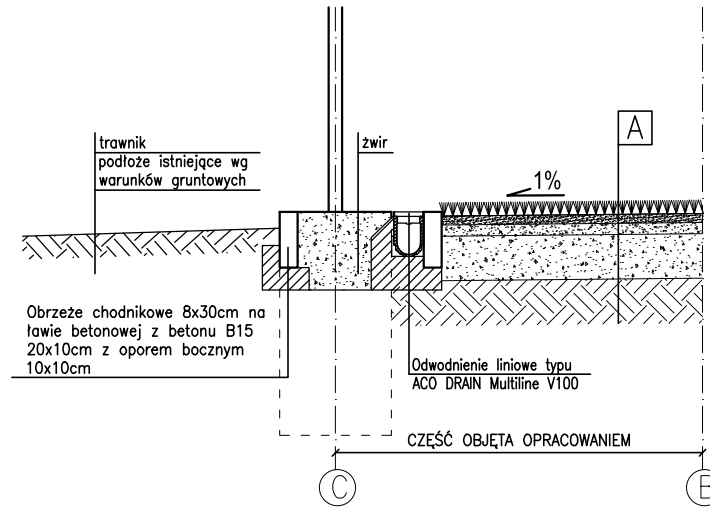


A


- trawa syntetyczna z zasypką granulatem
- warstwa wyrównująca z mialu kamiennego (fr.1÷4mm) – gr. 4cm
- warstwa klinująca z kruszywa kamiennego (fr.0÷31,5mm) – gr. 5cm
- warstwa konstrukcyjna z kruszywa kamiennego (fr.31,5÷63mm) – gr. 25cm
- system drenażu wewnętrznego z PCV (wg opracowania branżowego)
- grunt rodzimy zgęszczony $Is=1,0$

B

- nawierzchnia poliuretanowo – gumowa typu „spray” – gr. 1,3cm
- warstwa dynamiczna ET – gr. 3,5cm
- warstwa klinująca z kruszywa kamiennego (fr.0÷31,5mm) – gr. 5cm
- warstwa konstrukcyjna z kruszywa kamiennego (fr.31,5÷63mm) – gr. 25cm
- system drenażu wewnętrznego z PCV (wg opracowania branżowego)
- grunt rodzimy zgęszczony $Is=1,0$

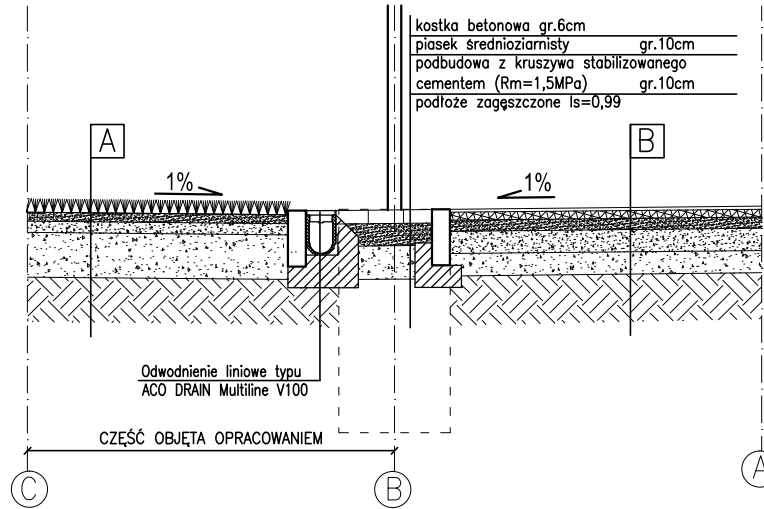

lokalizacja przekrojów

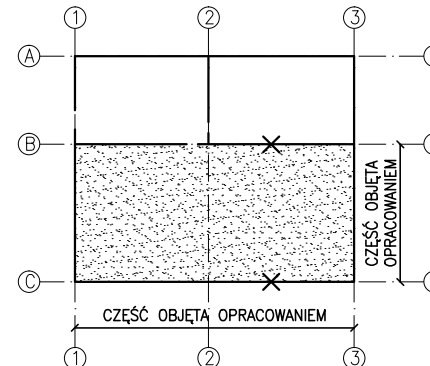

		Przedsiębiorstwo "INWESTBUD" Sp. z o.o. 58-306 Wałbrzych, ul. Jaworowa 15a		Date: 06.2015r. Stadium: PB Skala: 1:25 Nr rys.: 2	
Projektant	mgr inż. Marek Matyjaszek				
Zadanie:	Remont boiska sportowego o nawierzchni z trawy syntetycznej przy ul. Bema w Bogusławie-Górcach				
Inwestor:	Gmina Bogusław-Gorce Pl. Odrodzenia 1, 58-370 Bogusław-Gorce				
Tytuł rys.:	PRZEKROJE KONSTRUKCYJNE				
Załącznik nr 1 do projektu budowlanego. Wykonanie i montaż nie może być w całości przeponowy. Załącznik nr 2 do projektu budowlanego. Wykonanie i montaż nie może być w całości przeponowy.					