




PRZEKRÓJ KONSTRUKCYJNY PRZESZKONNĄ I CHODNIKI Z DOWIAZANIEM DO IST. ZIELENI

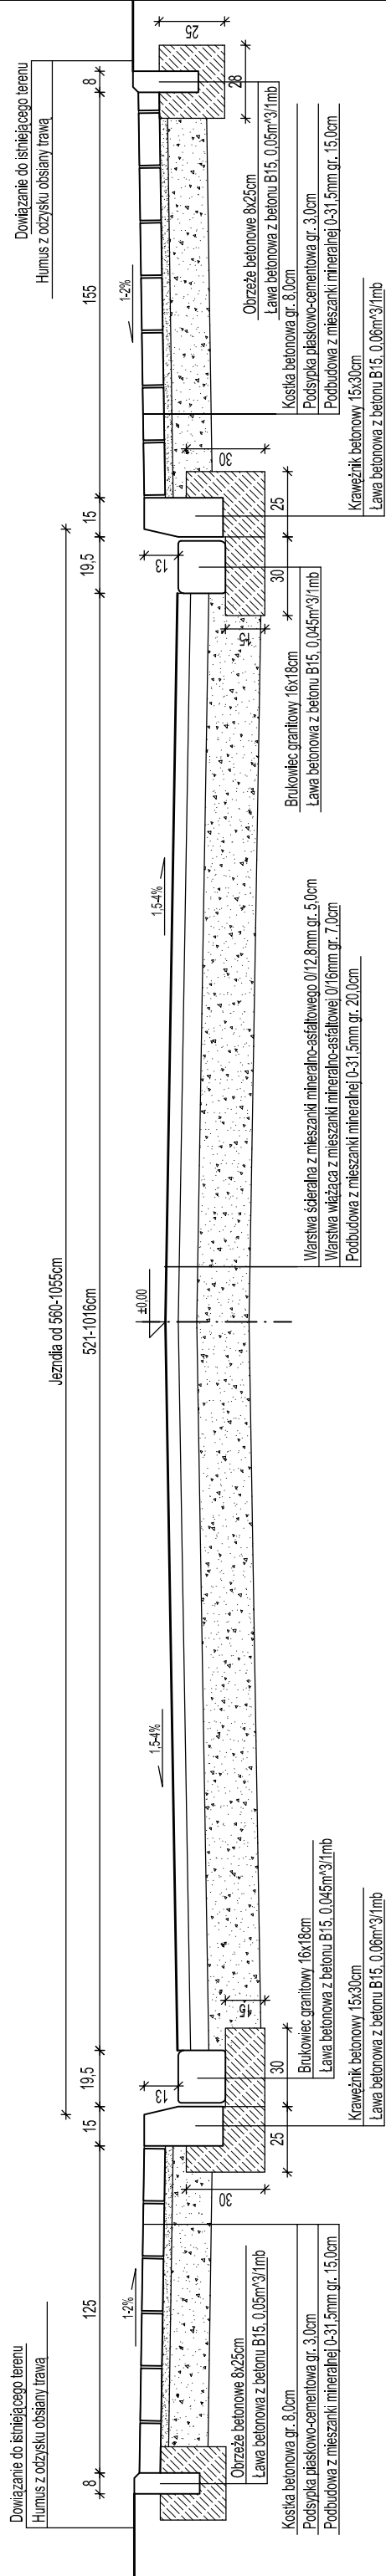

PRZEKRÓJ KONSTRUKCYJNY PRZESZKONNĄ I CHODNIKIEM Z DOWIAZANIEM DO IST. ZIELENI

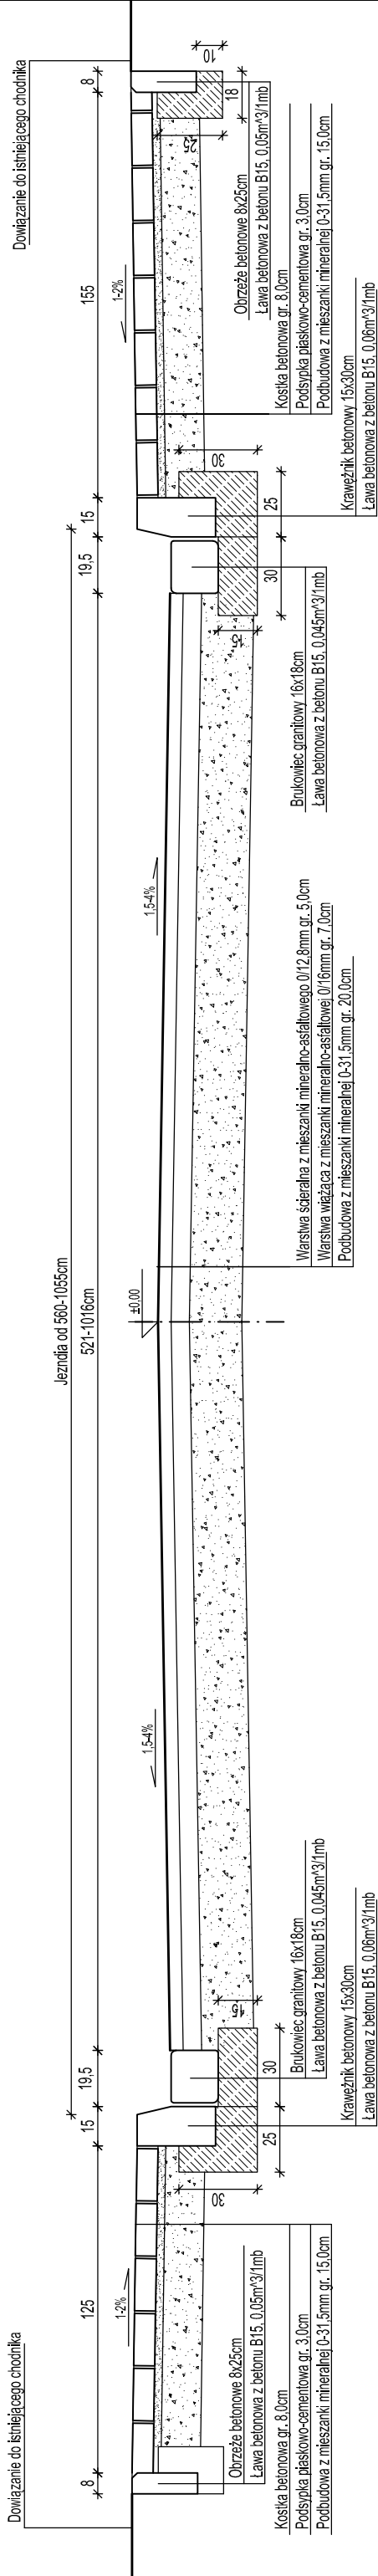

PRZEKRÓJ KONSTRUKCYJNY PRZEZ JEZDNIĘ W MIEJSCU ZJAZDÓW NA POSESJĘ

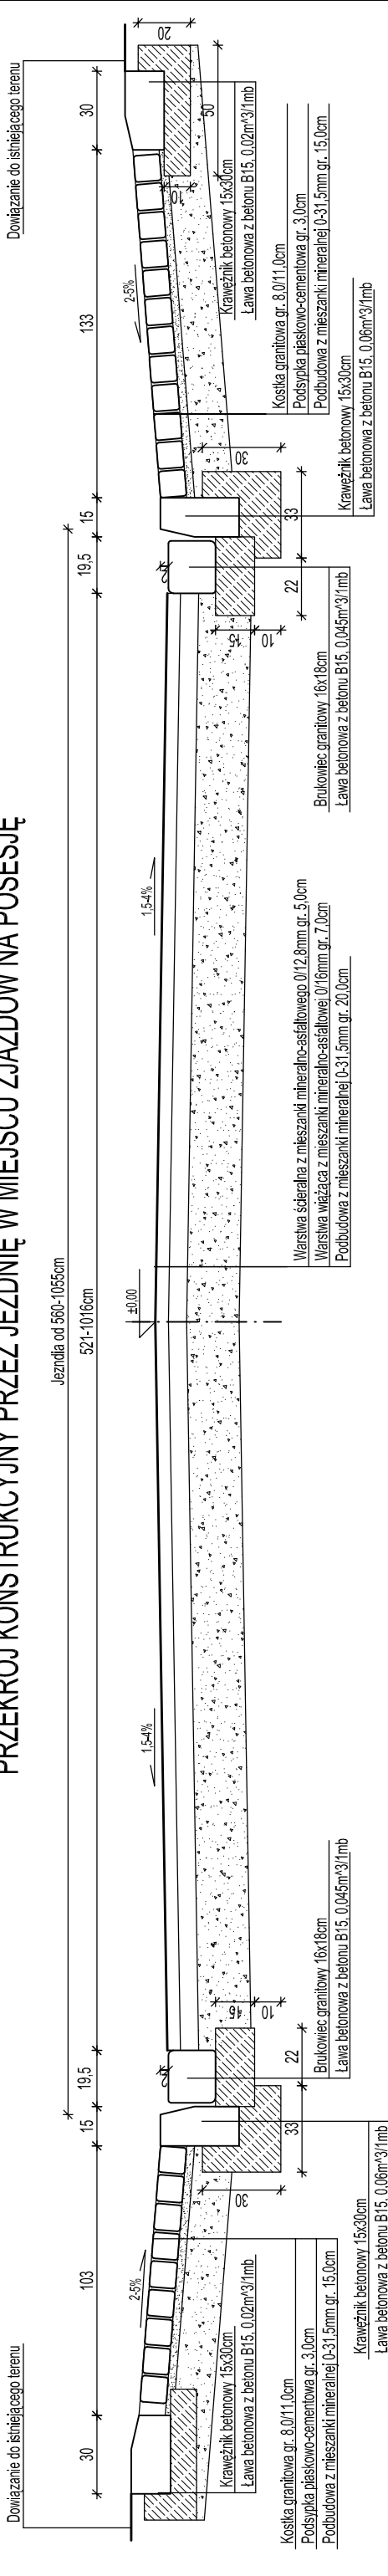

"INBUD" S.C. PROJEKT, NADZORY OBSŁUGA INWESTYCJI ul. Kasztelanska 1, 58-316 Wałbrzych tel/fax. 74 841 18 66 kom. 504 043899 e-mail: terrainbud@o2.pl REGON: 890007270				
NIP: 886-000-66-09				
Investor:	Urząd Miejski w Bogusławowie-Gorcach Pl. Odrodzenia 1, 58-370 Bogusławów-Gorce	Skala:	Nr. rys.:	
Tenat:	Modernizacja dróg gminnych ulic Góńckiej, Grunwaldzkiej, Broneńskiego i Kościuszki łączących się z drogą wojewódzką nr 367 w Bogusławowie-Gorcach	1:25	7	
	Imię i nazwisko	Data	Podpis	
Projektant:	mgr inż. Mariusz Piłksa	10.2011r.		
Sprawdził:				
Tytuł rys.:	PRZEKROJE KONSTRUKCYJNE DROGI - UL. GRUNWALDZKA			