




PRZEKRÓJ KONSTRUKCYJNY PRZEZ JEZDNIĘ I CHODNIKI Z DOWIĄZANIEM DO IST. ZIELENI

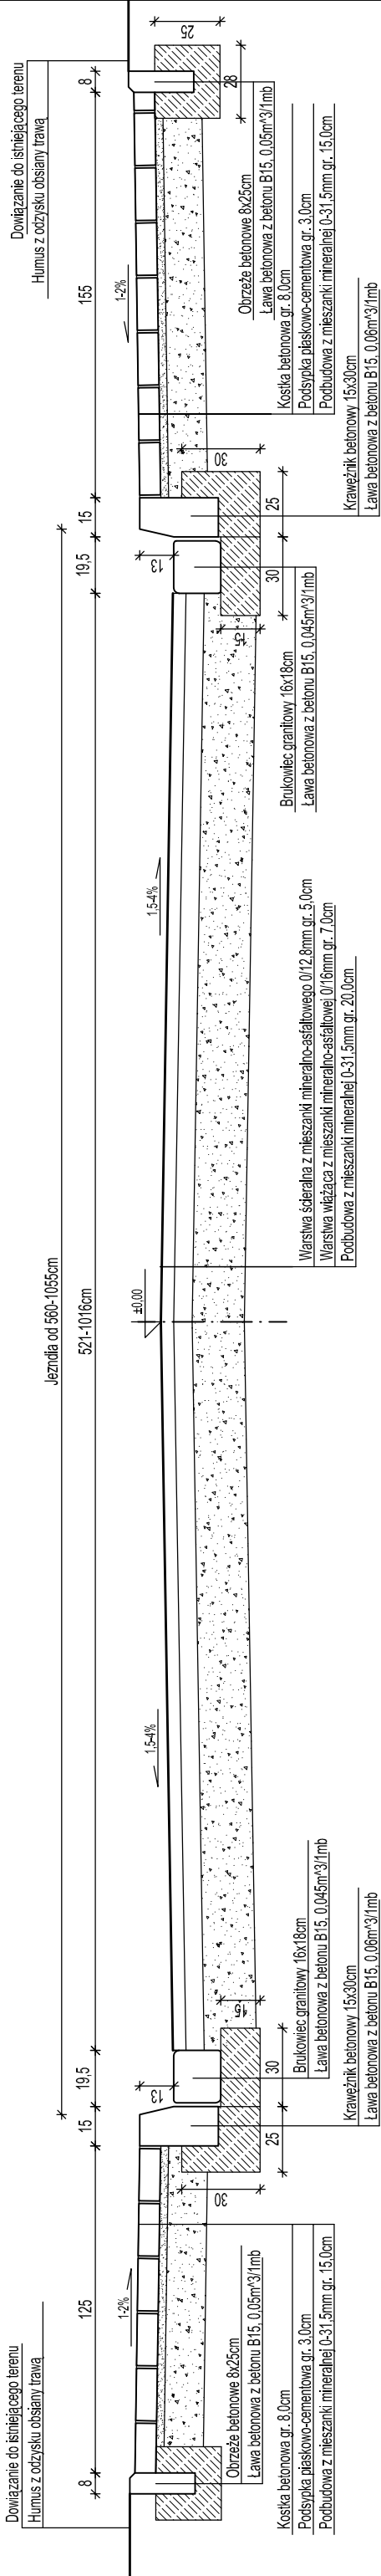

PRZEKRÓJ KONSTRUKCYJNY PRZEZ JEZDNIĘ I CHODNIKI Z DOWIĄZANIEM DO IST. ZIELENI

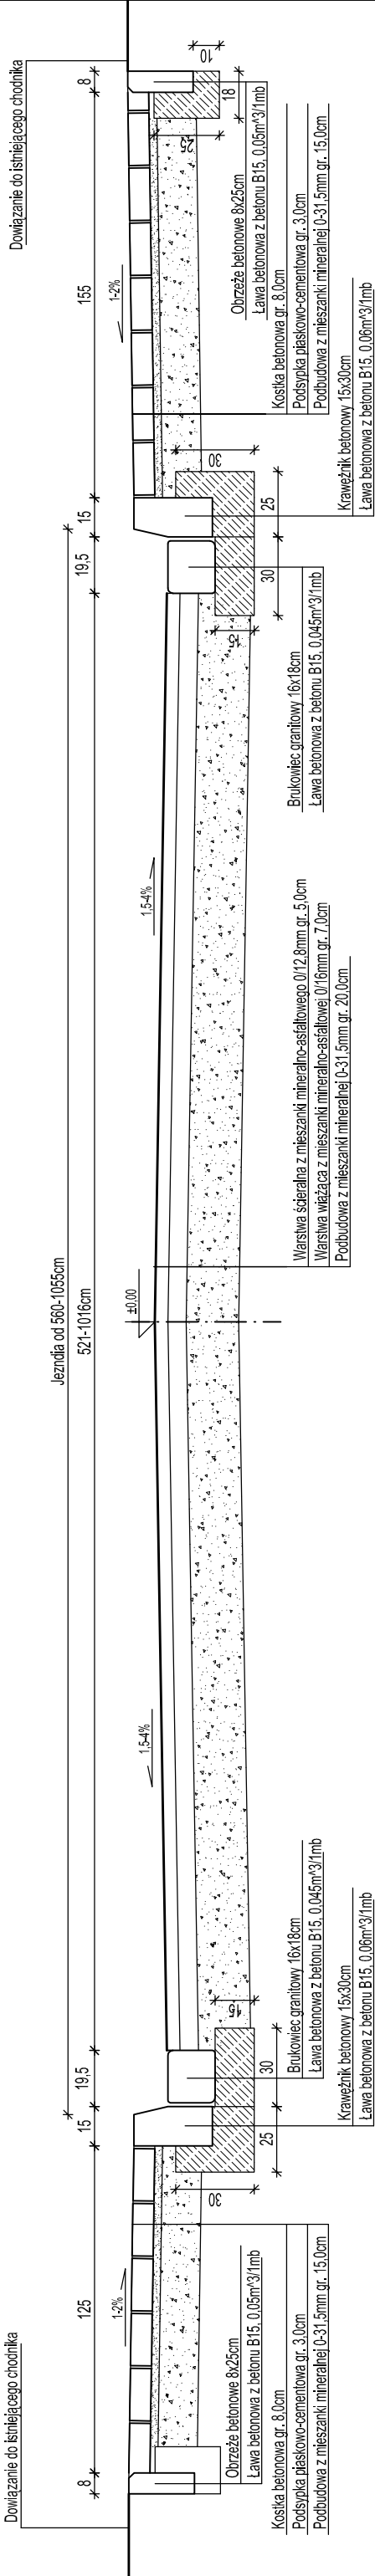

PRZEKRÓJ KONSTRUKCYJNY PRZEZ JEZDNIĘ W MIEJSCU ZJAZDÓW NA POSESJĘ

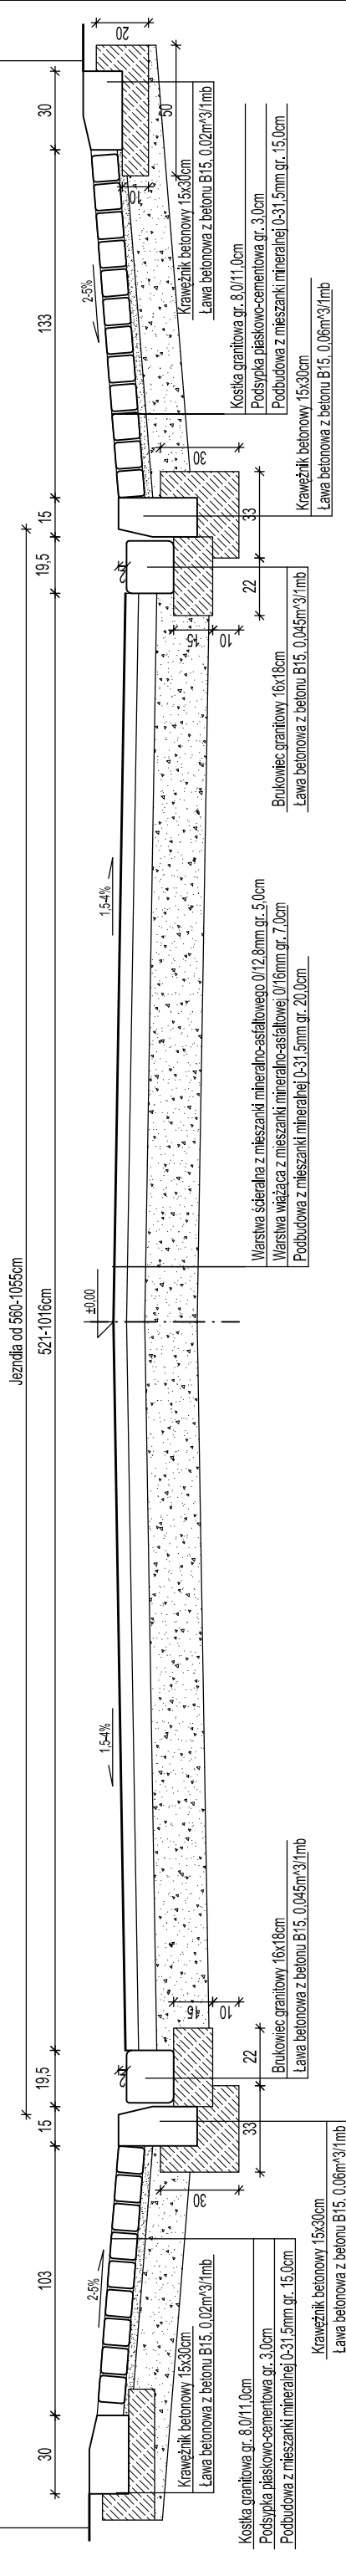

"INBUD" S.C. PROJEKTY, NADZORY OBSŁUGA INWESTYCJI ul. Kasztelanska 1, 58-316 Wałbrzych tel/fax. 74 841 18 66 kom. 504 043899 e-mail: terrainbud@o2.pl				REGON: 890007270	
NIP: 886-000-66-09					
Investor:	Urząd Miejski w Bogusławie-Gorcach Pl. Odrodzenia 1, 58-370 Bogusław-Gorce			Skalac:	Nr rys.:
Temat:	Modernizacja dróg gminnych ulic Górnickiej, Grunwaldzkiej, Broniewskiego i Kosciuszki łączących się z drogą wojewódzka nr 367 w Bogusławie-Gorcach			1:25	8
Projektant:	mgr inż. Mariusz Płksa			Data	Podpis
Sprawdził:				29.08.2014	10.2011r.
Tytuł rys.:	PRZESKROJE KONSTRUKCYJNE DROGI - UL. GRUNWALDZKA				