
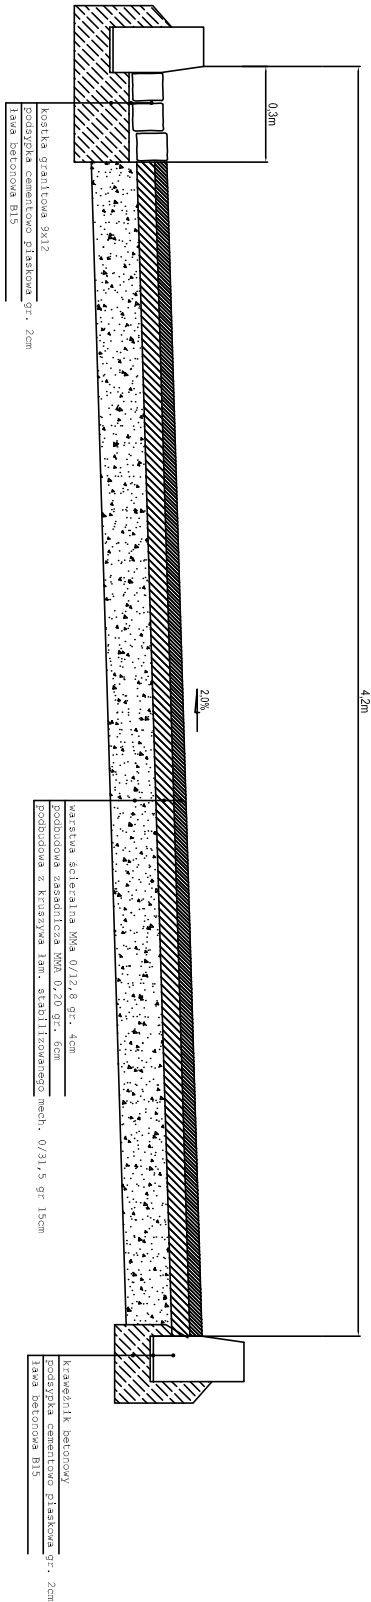


CHODNIK

STREFA PARKOWANIA

JEZDNIA

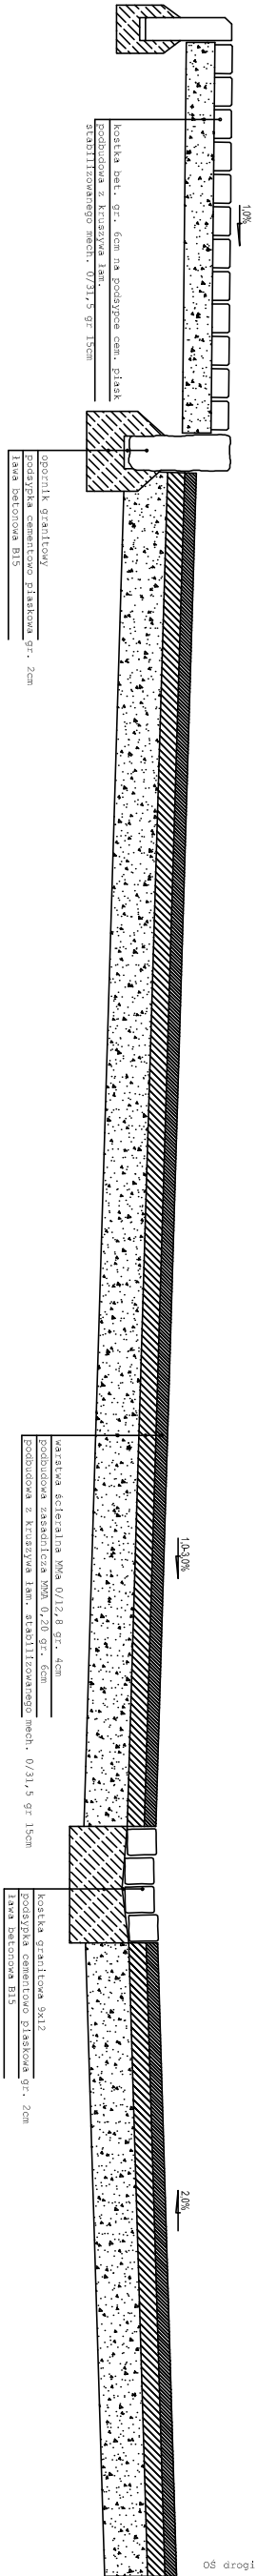

Jedn. projektowa: PRZEDSIĘBIORSTWO PROJEKTOWANIA I REALIZACJI BUDOWLI INŻYNIERSKICH TOMASZ MACIOLEK ul. Harcerska 4, 58-301 Walbrzych e-mail: tomasz.w.maciolak@gmail.com				
Inwestor: GMINA BOGUSZÓW GORCE pl. Odrodzenia 1 58-370 BOGUSZÓW GORCE				
Remont drogi gminnej na Krakowskim Osiedlu w Boguszwie Gorcach. ul. Pokoju wyznaczenie miejsc parkingowych.				
Tytuł rus.:	Przekroje normalne			Skala
Branża:	Drogowa			1:100
Funkcja	Tytuł, imię i nazwisko:			Data
Projektant	mgr inż. Tomasz Maciolek			11.2013
				Nr rys. 2