


Legenda

Granica opracowania
Element kanalizacji deszczowej
przewodzący do wymiany

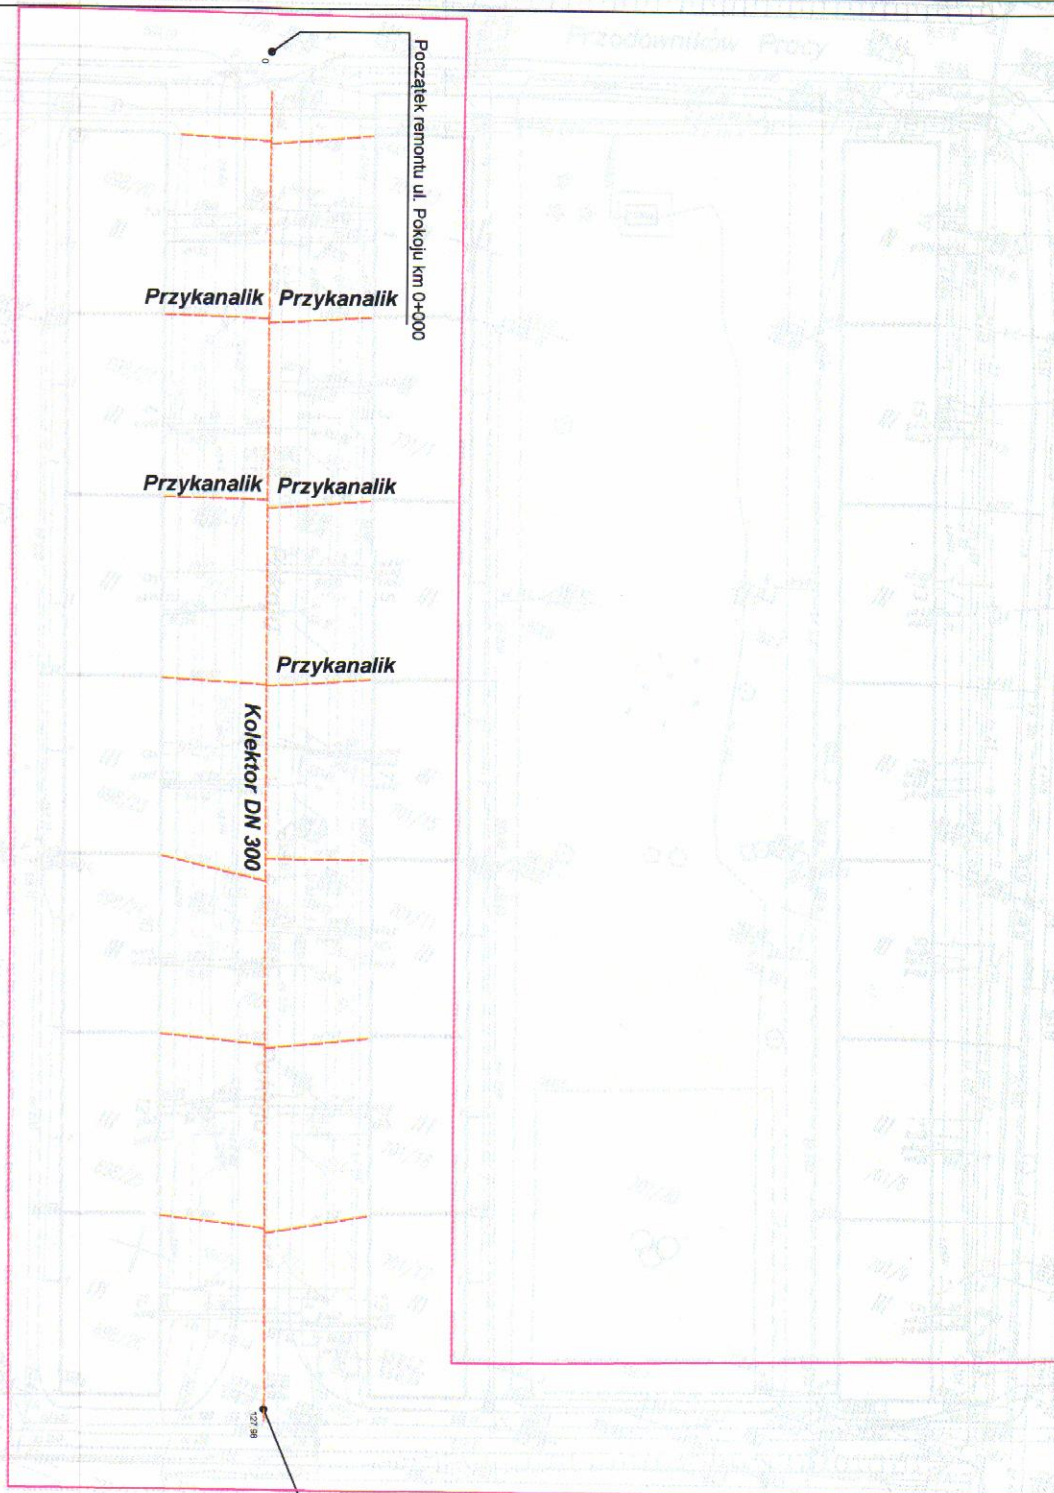

Inwestor: GINNA BOGUSZÓW GORCE pl. Odrodzenia 1 58-370 BOGUSZÓW GORCE			
Remont drogi gminnej na Krakowskim Osiedlu w Boguszu Gorcech. ul. Pokoju wyznaczenie miejsc parkingowych.			
Typul. use:	Kanalizacja deszczowa do wymiany.		Skala
Brmka:			1:500
Funkcja			
Projektant			