


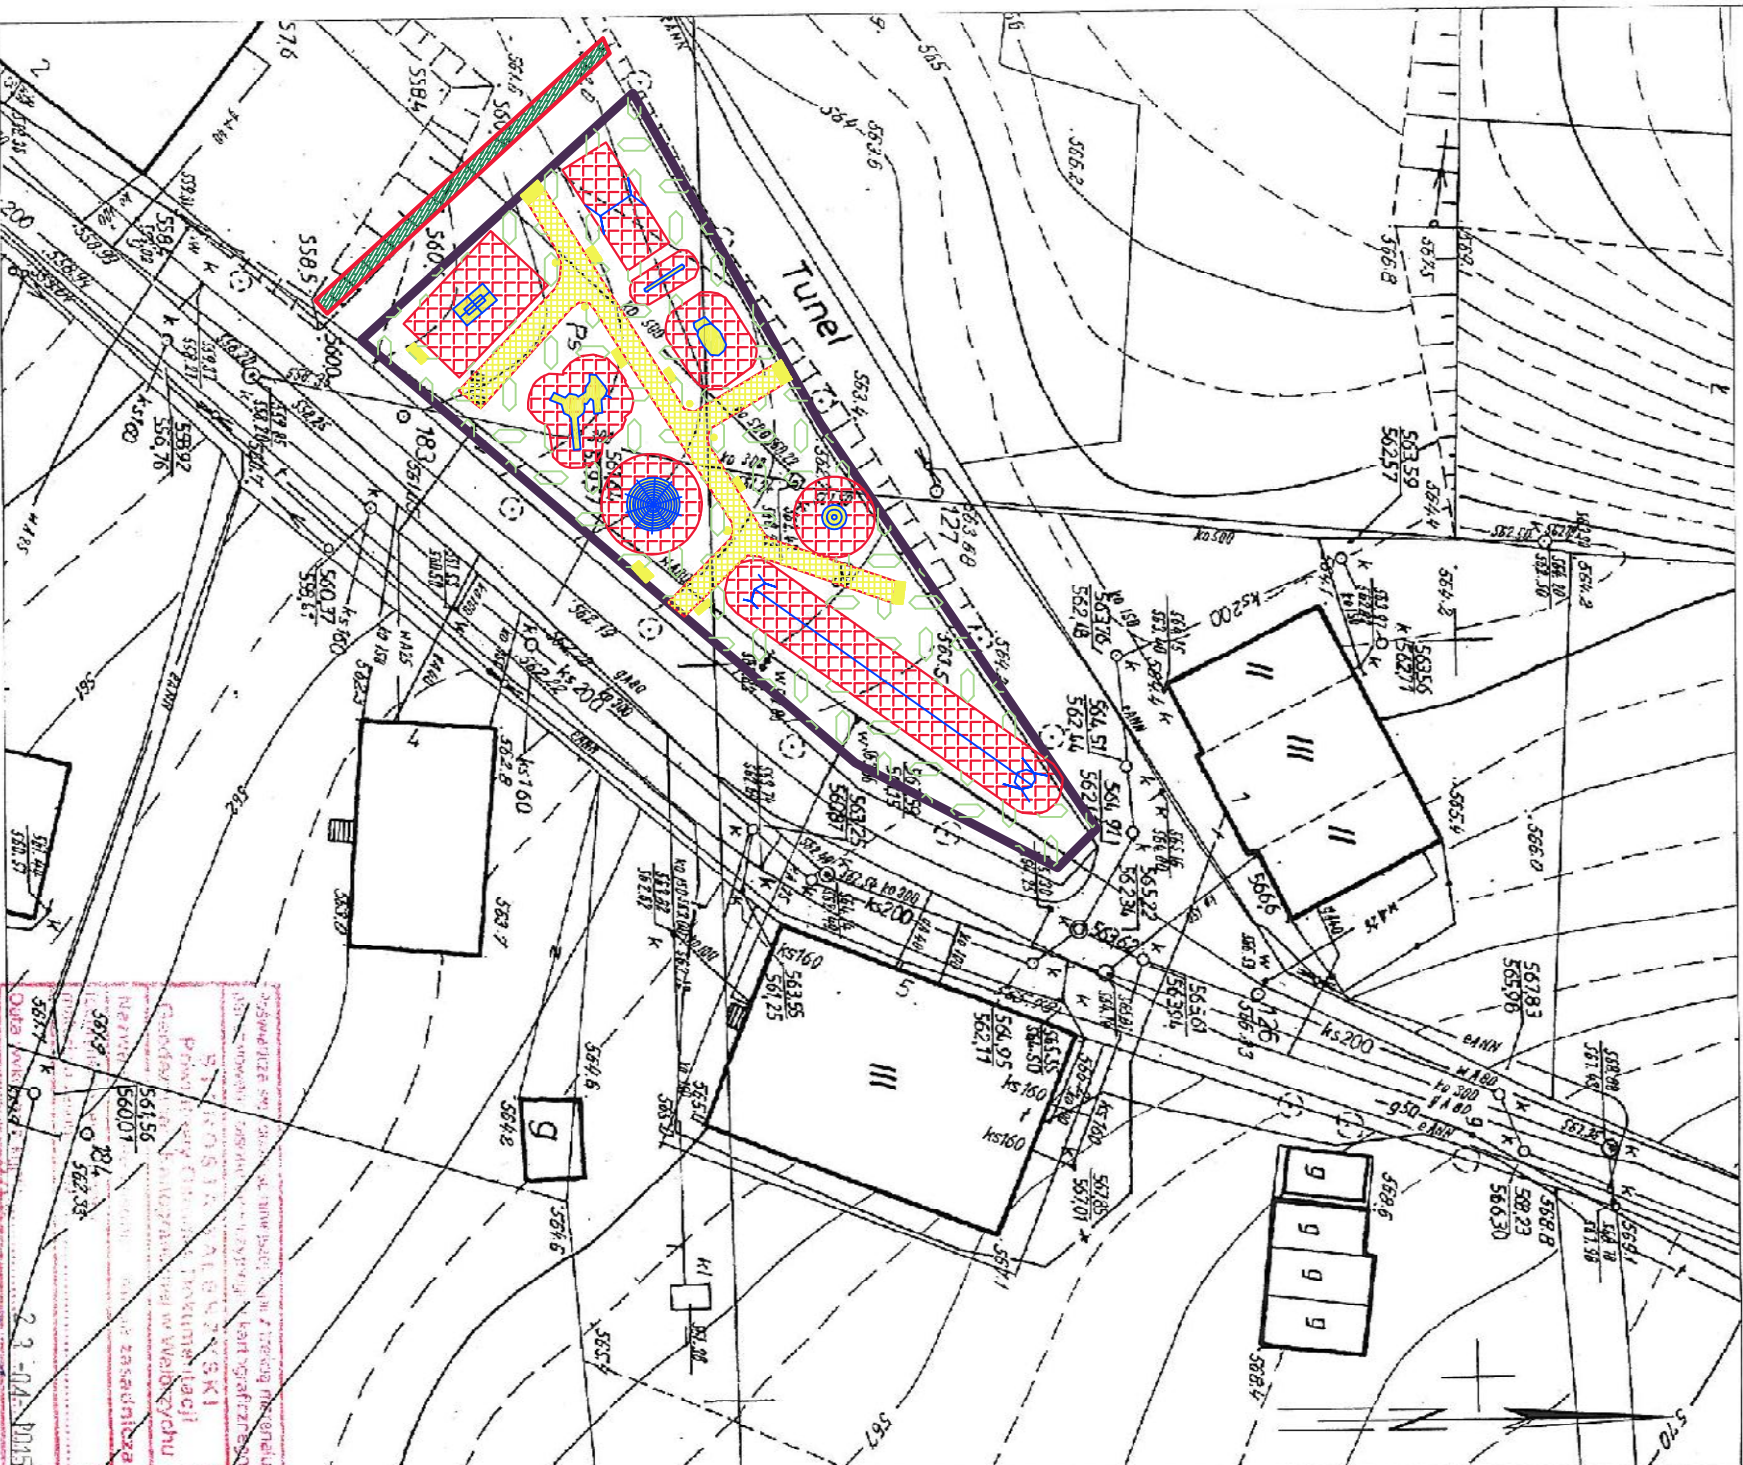

projektowane nasadzenia

projektowane ogrodzenie

granice stref bezpiecznych oraz chodników

projektowana nawierzchnia bezpieczna

projektowane chodniki - ciągi piesze

GT-0804/1 - Linarium 4	SW-0901 - Skalka wspinaczkowa	CM-1802 - Hustawka wahadłowa	CM-1700 - Hustawka 4-osobowa	KM-0003QA - Karuzela Hyzio	CM-ZL-0001 - Zjazd linowy	3200 - Stół do tenisa	OG-2000, OG-2001 - Ogrodzenie metalowe	BK-0038 - Kosz na śmieci
---	--	---	---	--	--	--	---	---

UWAGA: na etapie wykonywania prac należy każdorazowo dostosowywać rozmieszczenie urządzeń do istniejących sieci



ZAKŁAD GOSPODARKI MIESZKANOWEJ Sp. z o.o.
 ul. Gen. Karola Świerczewskiego 46, 58-370 Boguszów-Gorce
 tel. 74/ 844-94-11, 74/844-94-12, fax 74/ 844-94-69

Nazwa zadania:	Budowa Placu Zabaw przy ul. Tunel - Promyka w Boguszowie-Gorcach, dz. nr 224/9 obręb nr 7 Kuźnica		
Inwestor:	Gmina Boguszów Gorce Pl. Odrodzenia 1 58-370 Boguszów-Gorce		
BRANŻA:	Projektant:		
PROJEKTANT:	tech. Henryk Kułski	Podpis:	
NAZWA RYSUNKU	ANF-2/1/4/83		
Plan Zagospodarowania Terenu			
Data:	Skalowanie:	Skala:	Nr rysunku:
09.2015r.	PROJEKT BUDOWANY	1:100	P211

Załącznik do umowy przekazania do użytku i przebiegu budowy, wybudowania i oddania do użytku w całości lub w części nieruchomości, ujętej w planie zagospodarowania, uchwalonego przez Radę Miejską Boguszów-Gorce, dnia 14.04.2015r.