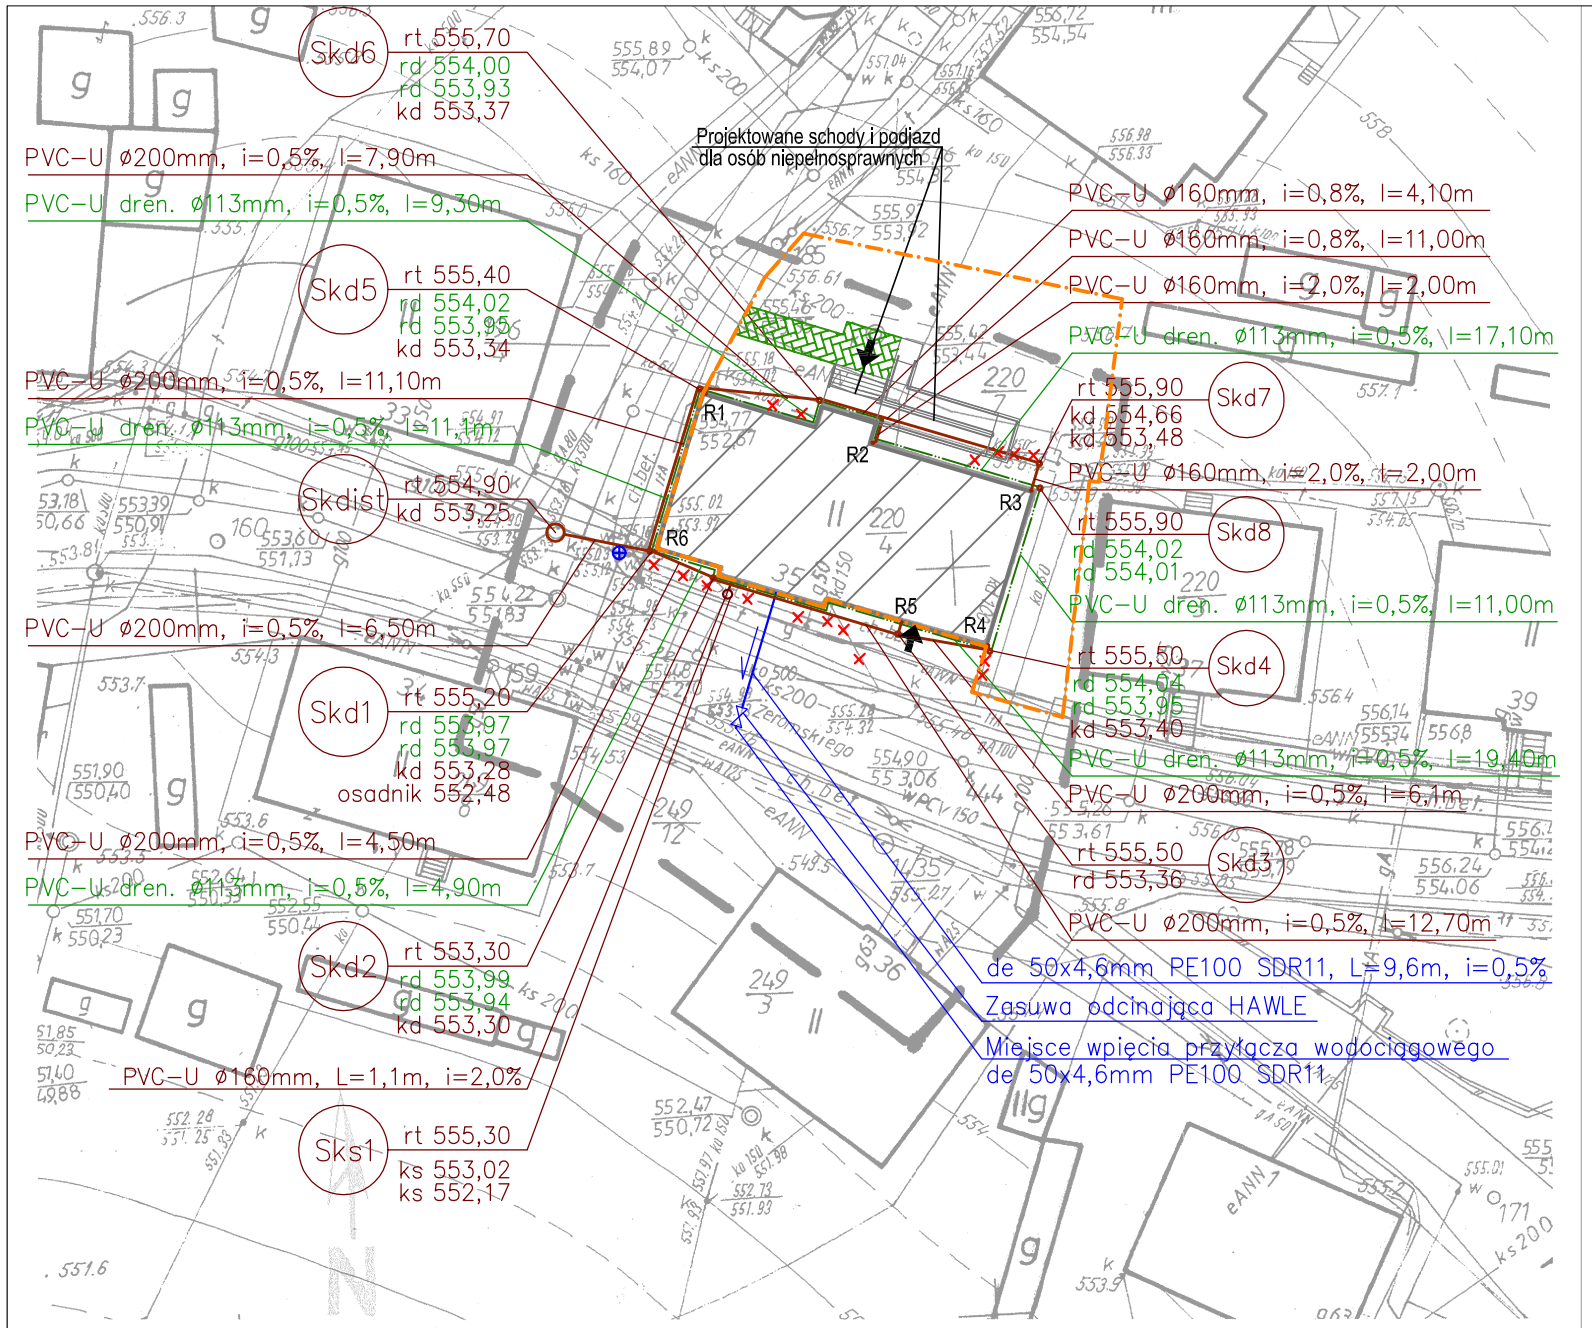

LEGENDA:

- GRANICA DZIAŁKI INWESTORA
- BUDYNEK OBJĘTY OPRACOWANIEM
- PROJEKTOWANE DOJŚCIE
- WEJŚCIE DO BUDYNKU
- PROJEKTOWANE PRZYŁĄCZE WODOCIĄGOWE
- PROJEKTOWANE PRZYŁĄCZE KANALIZACJI SANITARNEJ
- PROJEKTOWANA KANALIZACJA DESZCZOWA
- PROJEKTOWANY DRENAŻ
- DO LIKWIDACJI
- R(...) - RURA SPUSTOWA
- HYDRANT

Skd...
rt – rzędna terenu
rd – rzędna dna rury drenarskiej
kd – rzędna dna kanału kanalizacji deszczowej
osadnik – rzędna dna studni osadnikowej

Sks...
rt – rzędna terenu
ks – rzędna dna kanału kanalizacji sanitarnej

MAPA DO CELÓW PROJEKTOWYCH
SKALA 1:500

Aktualizacja mapy do celów projektowych wykonana w miesiącu sierpniu 2010r.

Boguszów Gorce ul. Żeromskiego 35 - obr. 7, dz. nr 220/4– sek. mapy 462.343.1042 , KERG 11-072/10

Nie wyklucza się istnienia w terenie innych nie wykazanych na niniejszej mapie urządzeń podziemnych, które nie były zinwentaryzowane lub o których brak jest informacji w instytucjach branżowych.

Kierownik roboty:

GEODETA UPRAWNIONY
" GEOPOMIAR "
USŁUGI GEODEZYJNO-KARTOGRAFICZNE
mgr inż. Marcin Majek
ul. Namysłowskiego 11/6, 58-301 Wałbrzych
tel.: 0/ 668 17 60 77, e-mail: wirmartin@interia.pl
NIP: 886-178-24-97, REGON: 020781884

STAROSTA WAŁBRZYSKI
Powiatowy Ośrodek Dokumentacji Geodezyjnej i Kartograficznej w Wałbrzychu

W obszarze oznaczonym linią ..... potwierdzono w terenie aktualność treści mapy zasadniczej. Dokonany potwierdzający aktualność mapy przyjęto do zasobu w dniu 26-08-2010 i zaewidencjonowano pod nr. 11-072/10
Niniejsza mapa może służyć do celów projektowych. Projektowane obiekty budowlane wymagające pozwolenia na budowę podlegają wytyczeniu i inwentaryzacji powykonawczej przez jednostki uprawnione do wykonywania tych czynności.
Starosta Wałbrzyski
Kierownik Wydziału Geodezji i Kartografii
Geodeta Powiatowy
Wałbrzych, dn. 26-08-2010 imię i nazwisko, podpis, stan. służbowe osoby upoważnionej
Janusz Radomski

Pracownia Projektowa "KONSTRUKTOR"
ul. Wolności 41/8, 58–160 Świebodzice
biuro: ul. Broniewskiego 1B, 58–309 Wałbrzych

Architektura:	mgr inż.arch.Jarosław Szpeniuk	111/W-w/71 DS-0869		Data: 10.2010r.
Instalacje sanitarne:	mgr inż. Ewa Agata Nowak	135/02/DUW DOŚ/IS/0137/03		Stadium: PB
Instalacje elektryczne:	inż. Mieczysław Ruszała	NBGP.V 7342/3/87/98 DOŚ/IE/1653/01		
Asystent:	mgr inż. Marta Pawłowska mgr inż. Piotr Drążek			Skala: 1:500
Temat:	RENOWACJA WIELORODZINNEGO BUDYNKU MIESZKALNEGO PRZY UL. ŻEROMSKIEGO 35 W BOGUSZOWIE–GORCACH, DZIAŁKA NR 220/4, OBR. NR 7 KUŹNICE ŚWIDNICKIE			
Inwestor:	URZĄD MIEJSKI W BOGUSZOWIE–GORCACH PL. ODRODZENIA 1, 58–370 BOGUSZÓW–GORCE			Nr. rys.: 1
Tytuł rys.:	PROJEKT ZAGOSPODAROWANIA TERENU			

Zastrzega się wszelkie prawa wynikające z Ustawy o prawie autorskim. Rysunek niniejszy nie może być w całości lub w części przerysowany, uzupełniony lub odstąpiony komukolwiek, bez pisemnej zgody firmy projektowej