


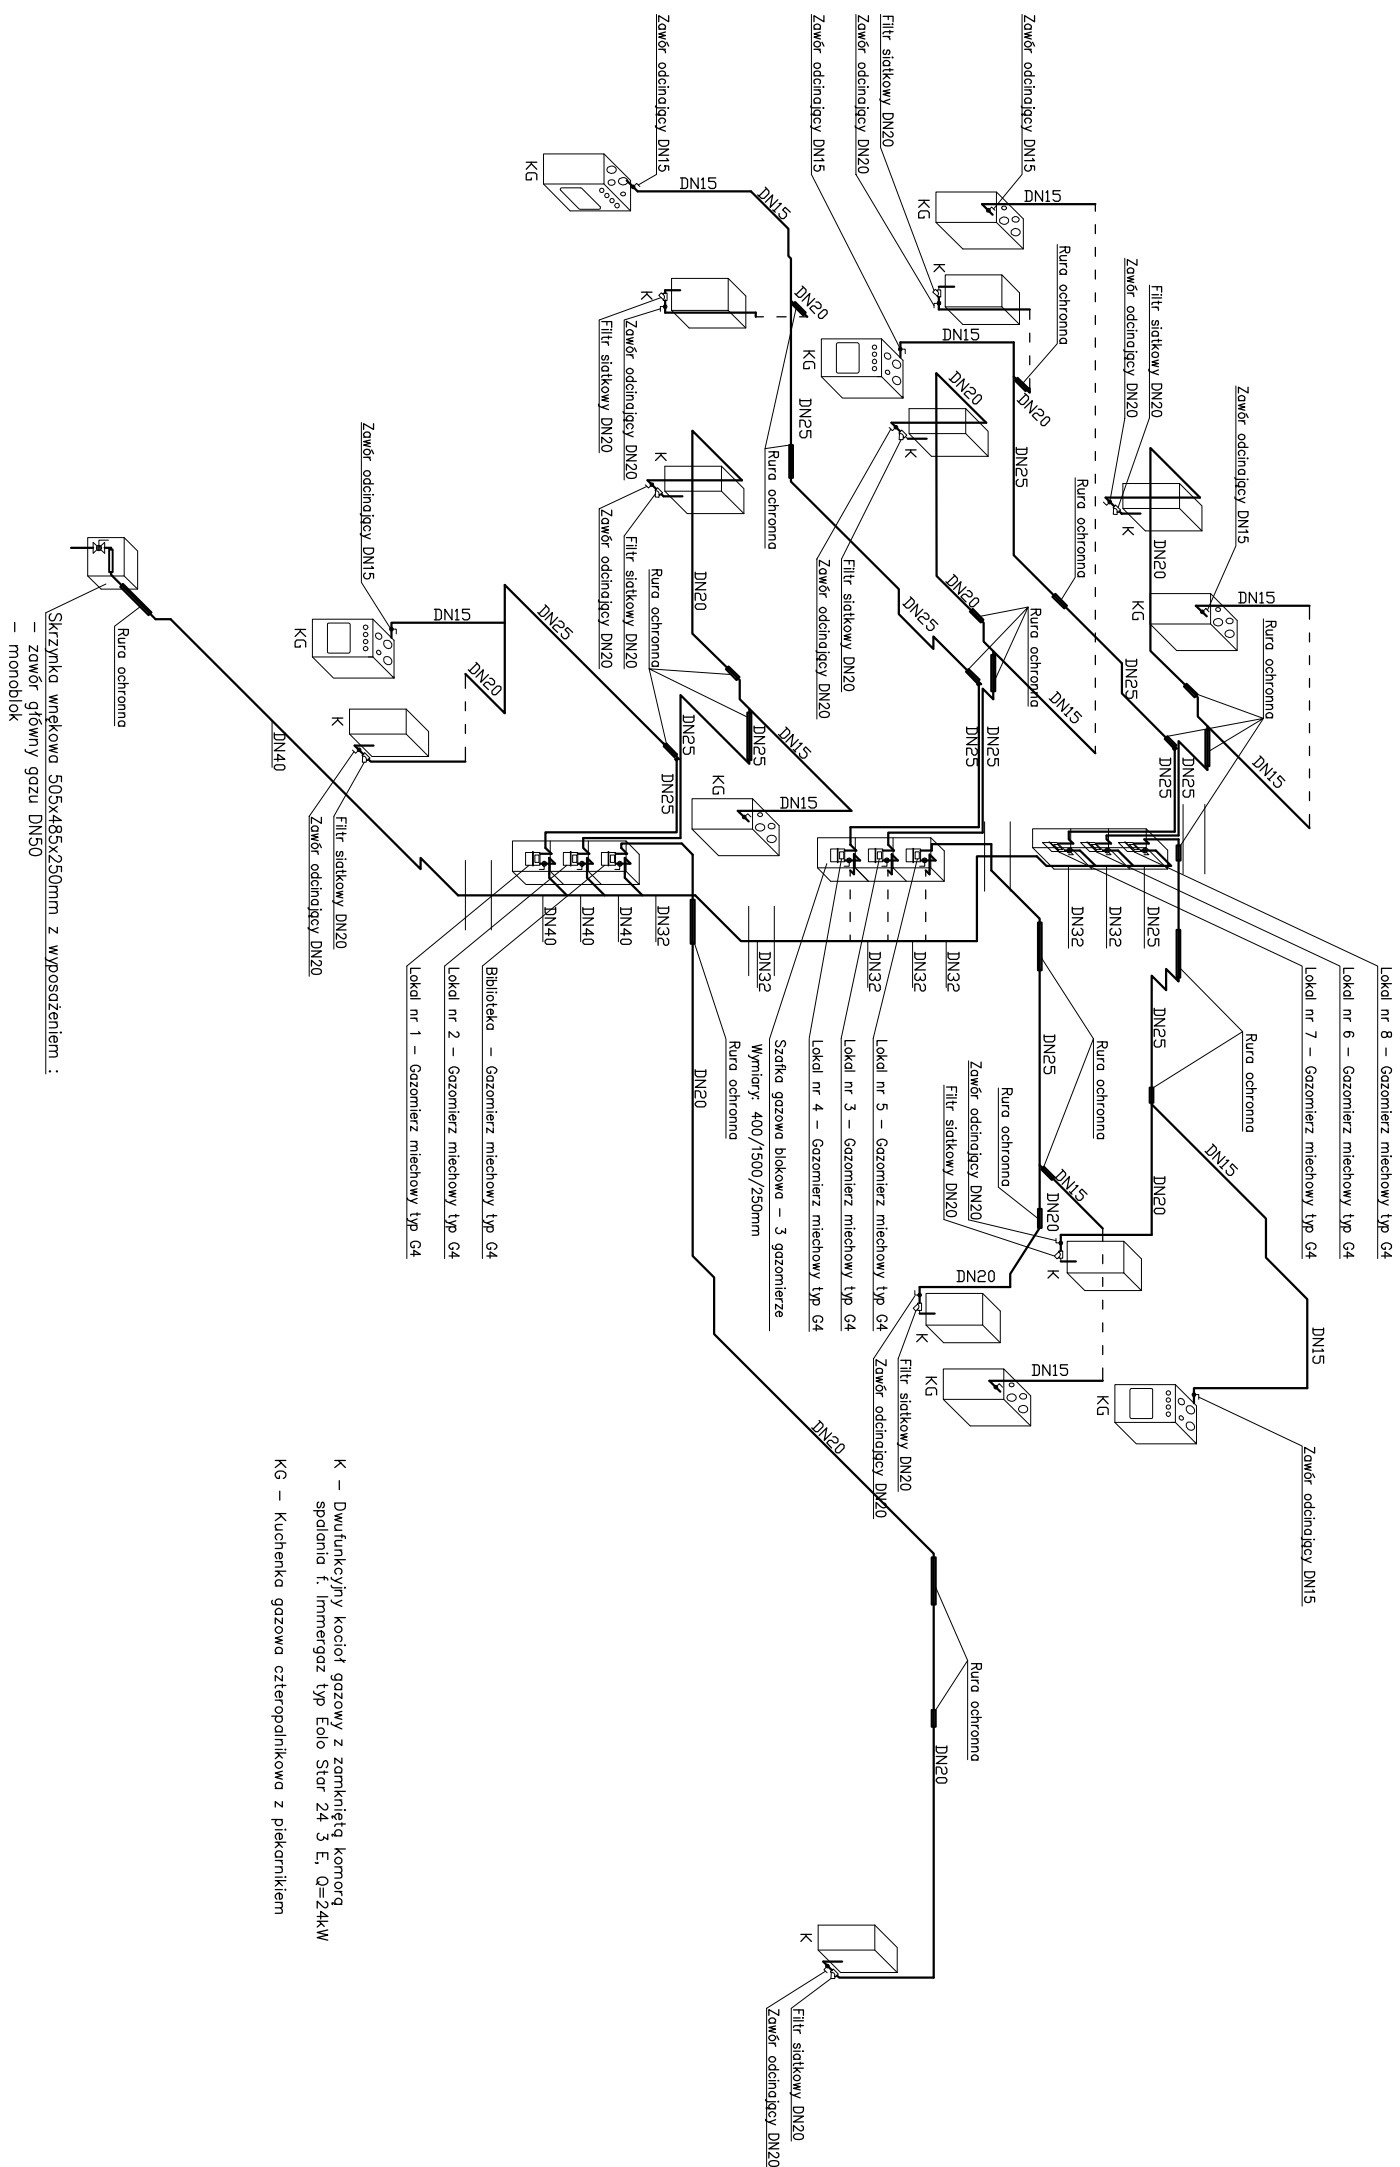

K – Dwufunkcyjny kocioł gazowy z zamkniętą komorą spalania f. Immergaz typ Eolo Star 24 3 E, Q=24kW

Pracownia Projektowa "KONSTRUKTOR" siedziba: ul. Wołności 41/8, 58-160 Świebodzice biuro: ul. Broniewskiego 1B, 58-309 Wałbrzych			
Projektant:	mgr inż. Ewa Agata Nowak	135/02/DUW	
Asystent:	mgr inż. Tomasz Nowak inż. Marcin Dunowski		
Tenent:	REMOWACJA WIELORODZINNEGO BUDYNKU MIESZKALNEGO PRZY UL. ŻEROMSKIEGO 35 W BOGUSZOWIE – GORCACH		
Inwestor:	GMINA MIASTO BOGUSZÓW-GORCE PL. ODRODZENIA 1, 58-370 BOGUSZÓW-GORCE		
Tytuł rys.:	Izometria instalacji gazu		
Zastrzegam, że wszelkie prawa wynikające z listawy o prawie autorstwa, Ryzykuję, jeżeli bieżąca nie może być w całości lub w części wykorzystana, bez zgody firmy projektowej		Data:	10.2010
		Stadium:	PW
		Skala:	1:100
		Nr. rys.:	16/IS