


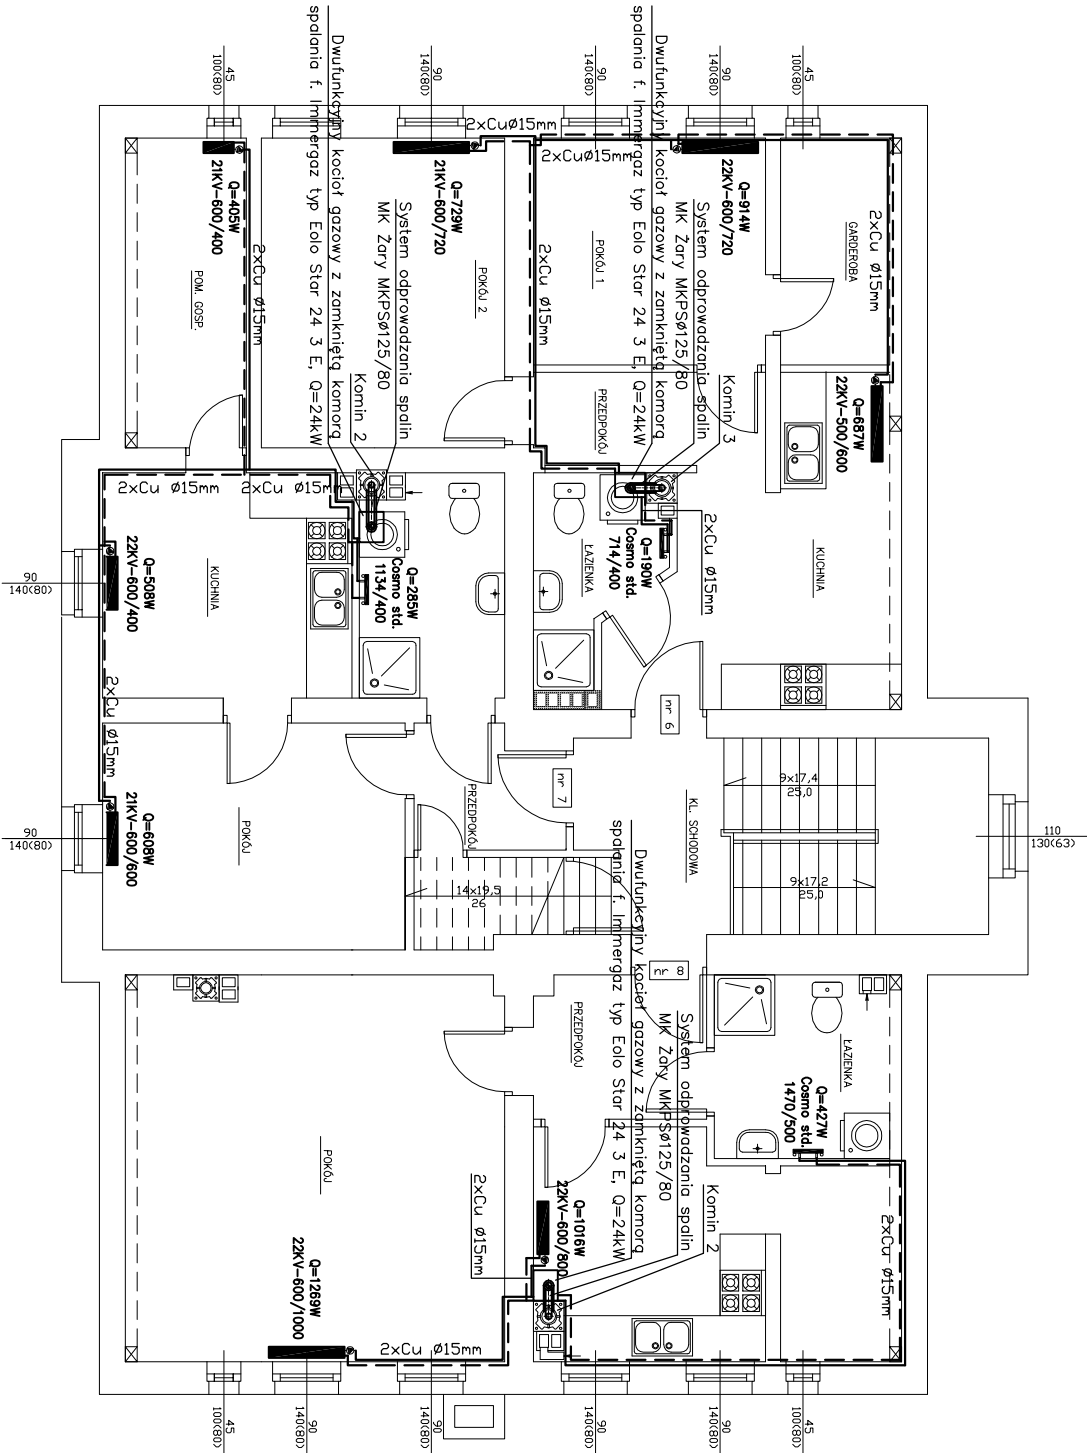

KOMIN	ILOŚĆ PODŁĄCZEN	TYP	ŚREDNICA RURY SZAMOTOWEJ	WYMIARY PUSTAKA	SYMBOL PUSTAKA
-	szt.	-	[mm]	[mm]	-
1	1	LT14	ø140	350X350X330	K35
2	2	LT18	ø180	400X400X330	K40
3	3	LT20	ø200	400X400X330	K40

Pracownia Projektowa "KONSTRUKTOR"
siedziba: ul. Wolności 41/8, 58-160 Świebodzice
biuro: ul. Broniewskiego 1B, 58-309 Wałbrzych

Projektant:	mgr inż. Ewa Agata Nowak	135/02/DUW	Date:	10.2010
Asystent:	mgr inż. Tomasz Nowak		Stadium:	PW
	inż. Marcin Dunowski			
Temat:	REMOWACJA WIELORODZINNEGO BUDYNKU MIESZKALNEGO PRZY UL. ŻEROMSKIEGO 35 W BOGUSZOWIE – GORCACH			
Investor:	GMINA MIASTO BOGUSZÓW-GORCE PL. ODRODZENIA 1, 58-370 BOGUSZÓW-GORCE			
Tytuł rys.:	RZUT PODDASZA – Instalacja centralnego ogrzewania			Nr. rys.: 19/IS

Zastrzegam wszelkie prawa wynikające z Ustawy o prawie autorskim. Rysunek niniejszy nie może być w całości lub w części przekazywany, uzupełniany lub zastępowany komikami, bez pisemnej zgody firmy projektowej.