


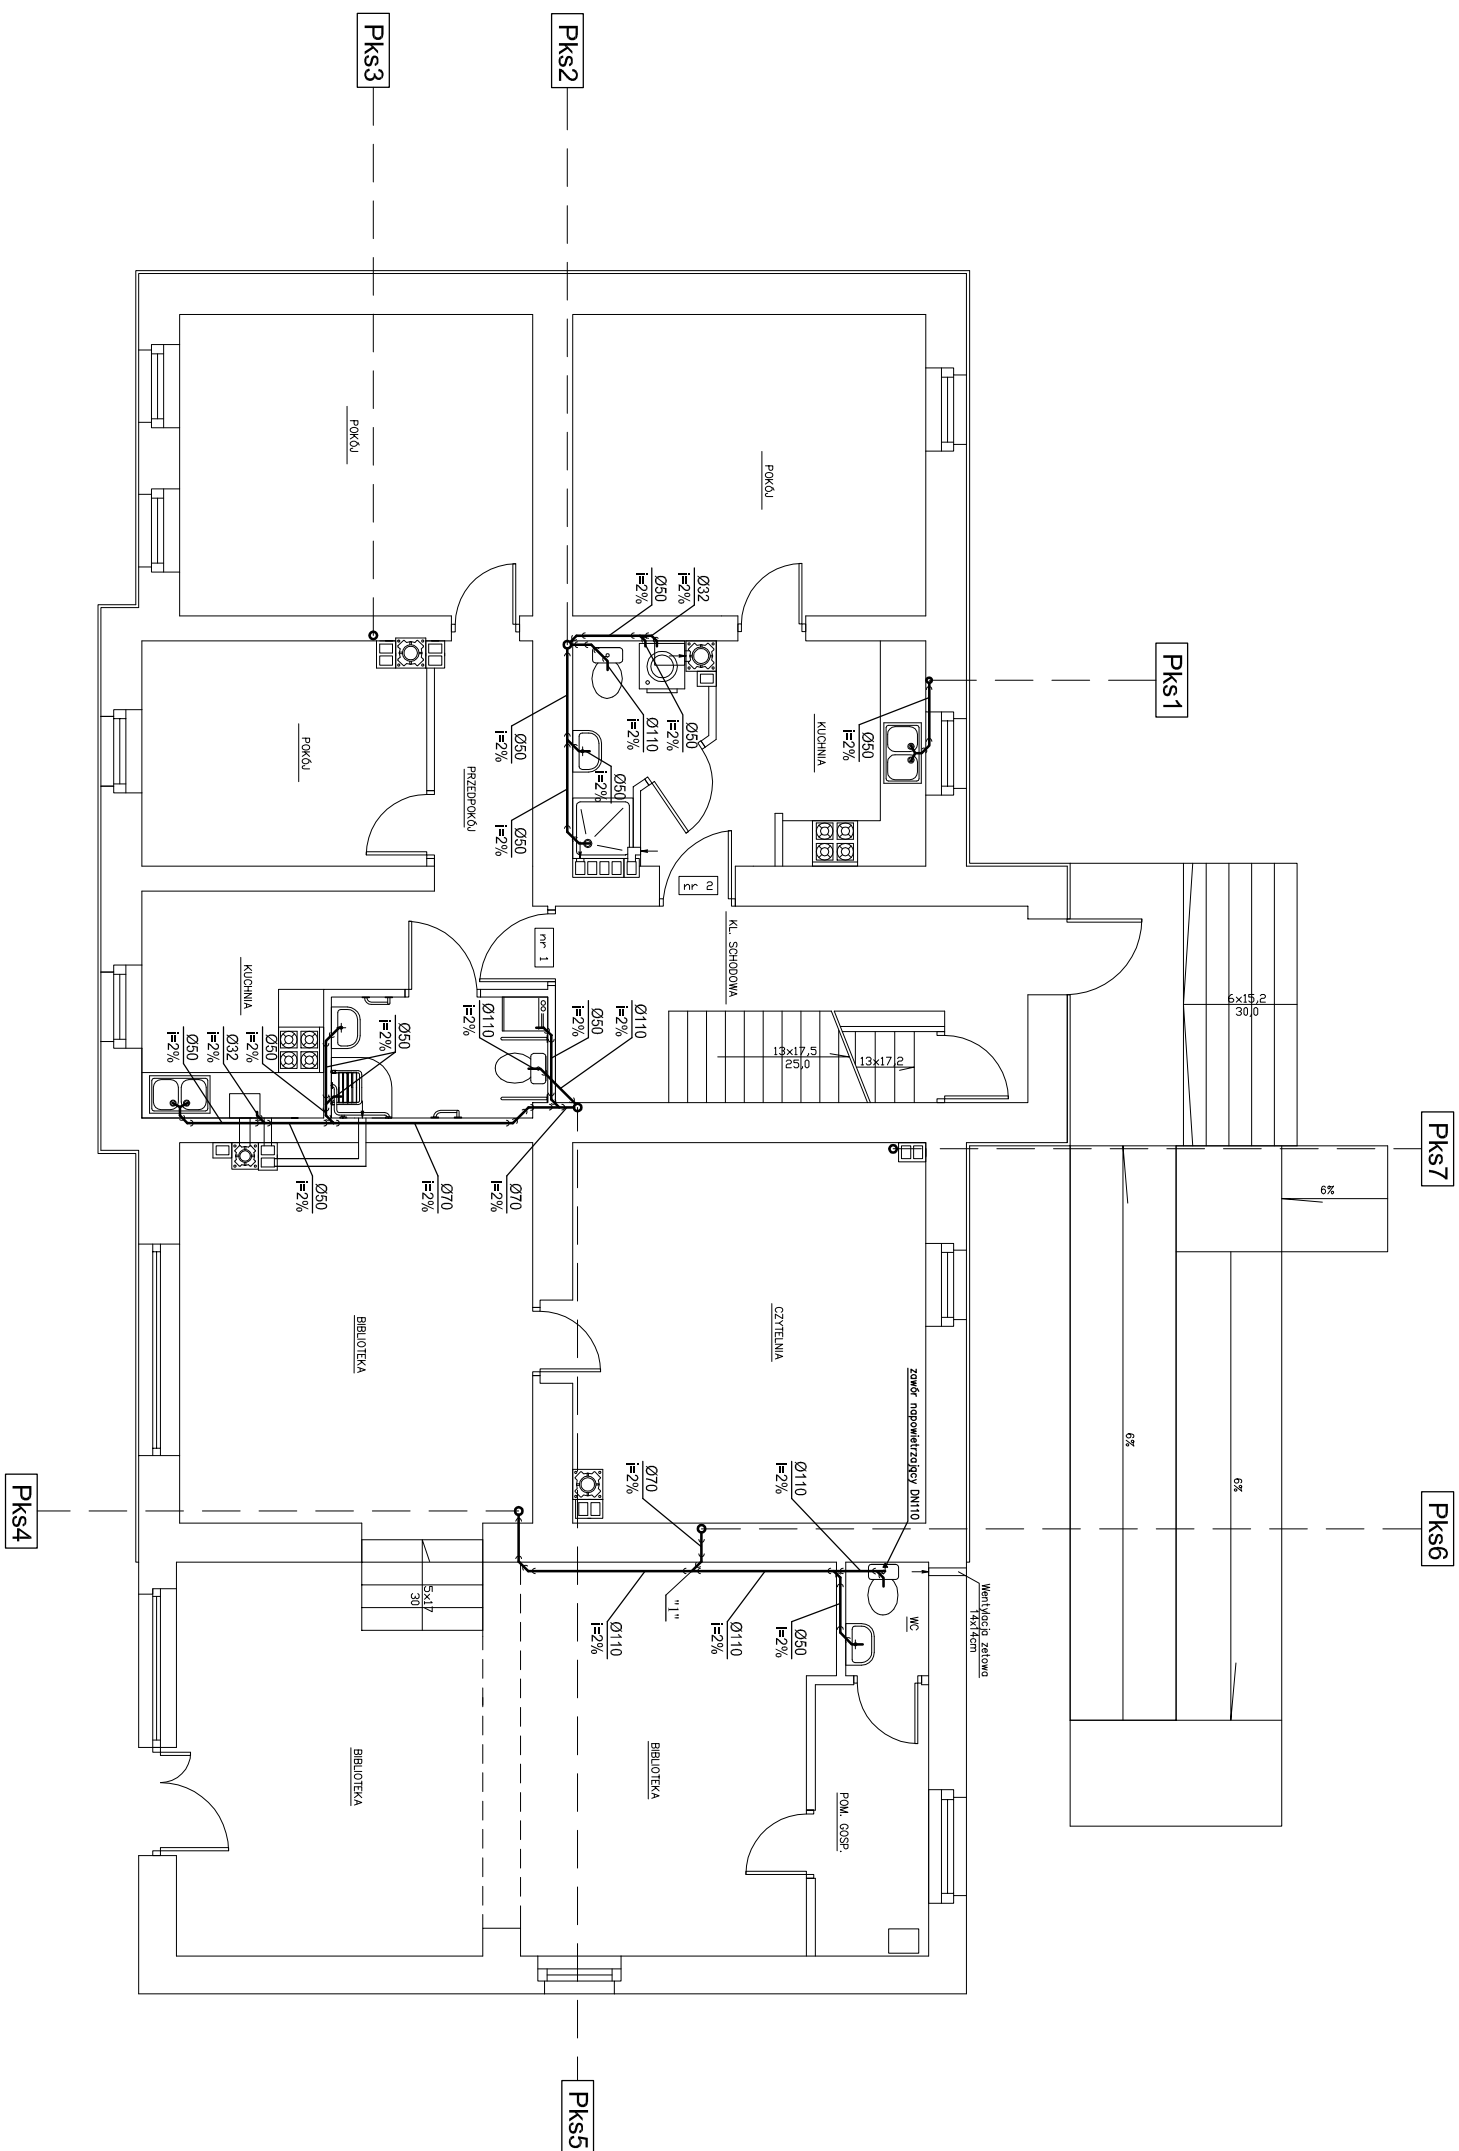

Pracownia Projektowa "KONSTRUKTOR"			
siedziba: ul. Wołności 41/8, 58-160 Świebodzice			
biuro: ul. Broniewskiego 1B, 58-309 Wałbrzych			
Projektant:	mgr inż. Ewa Agata Nowak	135/02/DUW	
Asystent:	mgr inż. Tomasz Nowak inż. Marcin Dunowski		
Temat:	REWOWACJA WIELORODZINNEGO BUDYNKU MIESZKALNEGO PRZY UL. ŻEROMSKIEGO 35 W BOGUSZOWIE – GORZACH		
Inwestor:	GMINA MIASTO BOGUSZÓW-GORCE PL. OBRODZENIA 1, 58-370 BOGUSZÓW-GORCE		
Tytuł rys.:	RZUT PARTERU – Instalacja kanalizacji sanitarnej		
Zastrzegam, że wszelkie prawa wynikające z listawy o prawie autorskim, Ryzykuję, jeżeli bieżą nie może być w całości lub w części wykorzystany, uzupełniony lub odwołany komercyjnie, bez pisemnej zgody firmy projektowej			
		Data:	10.2010
		Stadium:	PW
		Skala:	1:100
		Nr. rys.:	7/IS