
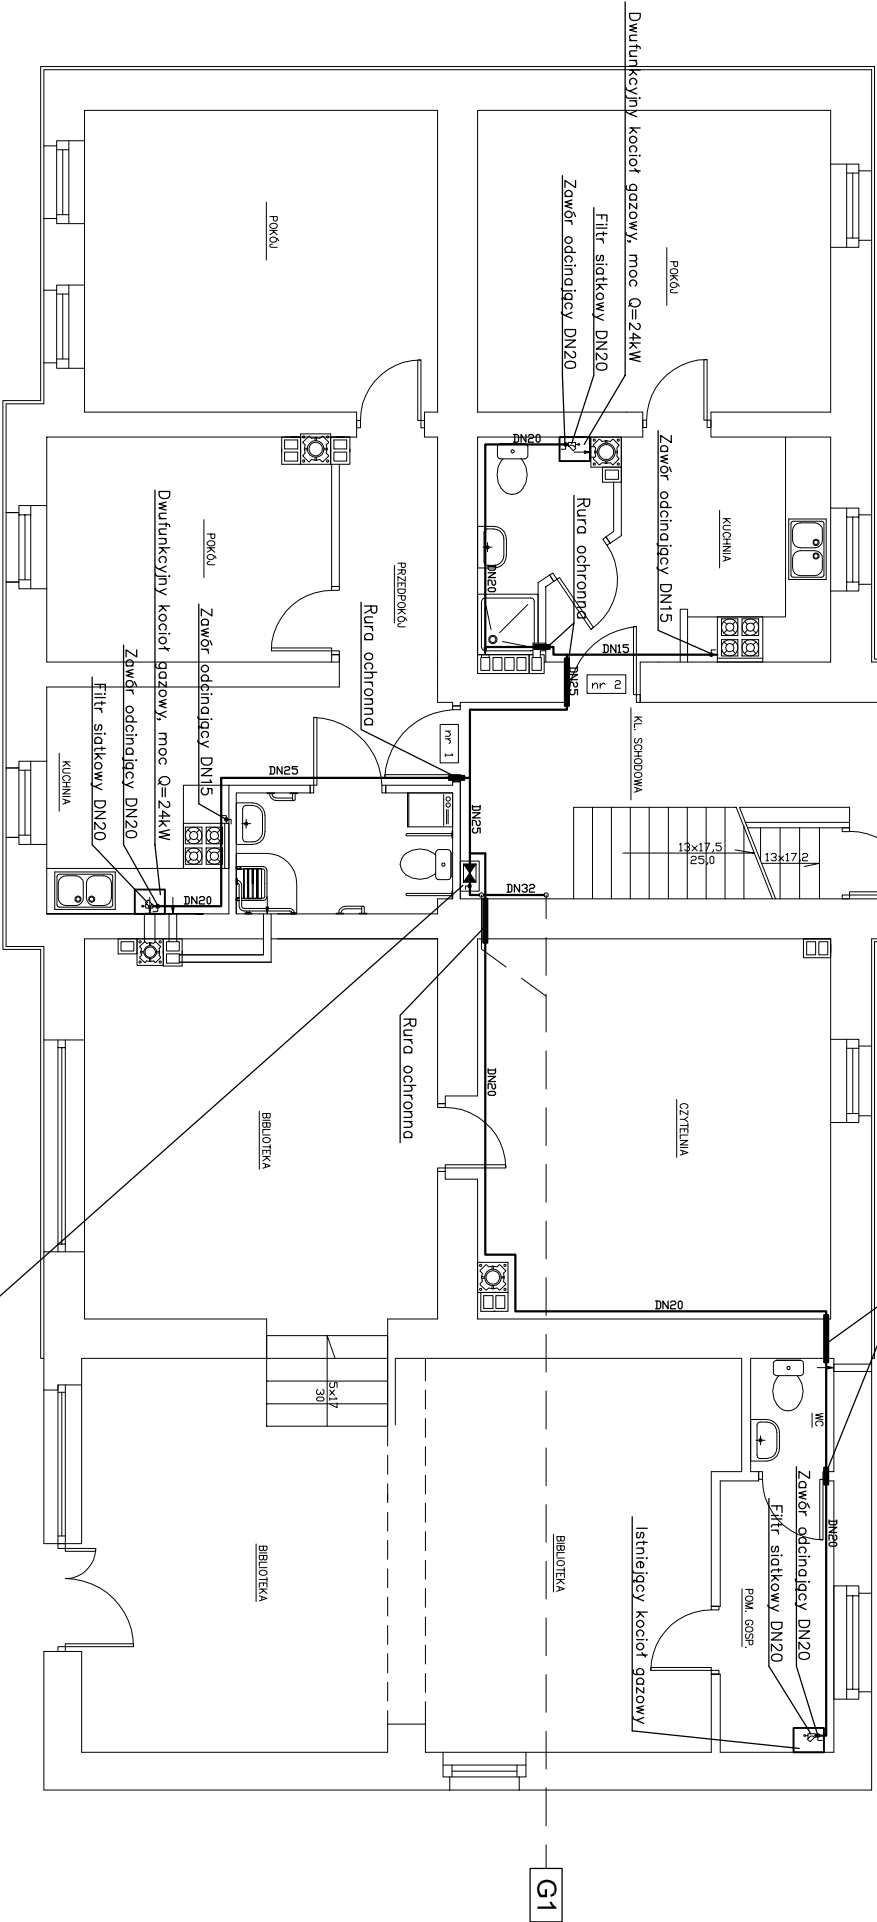


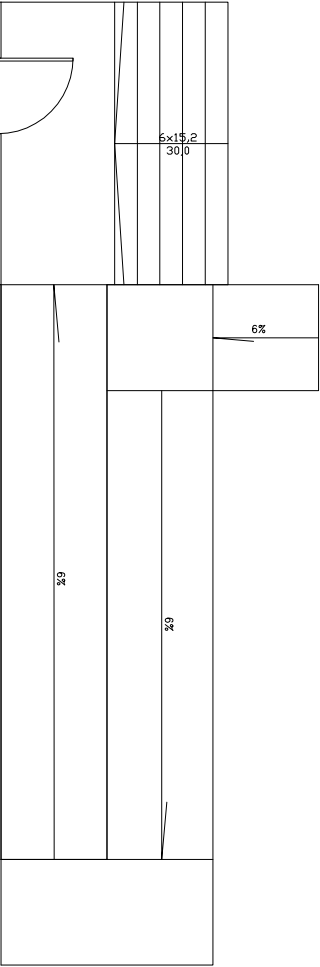

Szafka gazowa blokowa – 3 gazomierze
Wymiary: 400/1500/250mm
Lokół nr 1 – Gazomierz mieszkowy typ G4
Lokół nr 2 – Gazomierz mieszkowy typ G4
Biblioteka – Gazomierz mieszkowy typ G4

Pracownia Projektowa "KONSTRUKTOR"
siedziba: ul. Wolności 41/8, 58–160 Świebodzice
biuro: ul. Broniewskiego 1B, 58–309 Wałbrzych

Projektant:	mgr inż. Ewa Agata Nowak	135/02/DUW	Date:	10.2010
Asystent:	mgr inż. Tomasz Nowak		Stadium:	PW
	inż. Marcin Dunowski			

Temat:	RENOWACJA WIELORODZINNEGO BUDYNKU MIESZKALNEGO PRZY UL. ŻEROMSKIEGO 35 W BOGUSZOWIE – GORCACH			Skala:	1:100
Inwestor:	GMINA MIASTO BOGUSZÓW–GORCE PL. ODRODZENIA 1, 58–370 BOGUSZÓW–GORCE			Nr. rys.:	13/IS
Tytuł rys.:	RZUT PARTERU – Instalacja gazu				

Zastrzegam sobie wszelkie prawa wynikające z Ustawy o prawie autorskim. Rysunek niniejszy nie może być w całości lub w części przekazywany, uzupełniany lub dostawiany komercyjnie, bez pisemnej zgody Firmy Projektowej