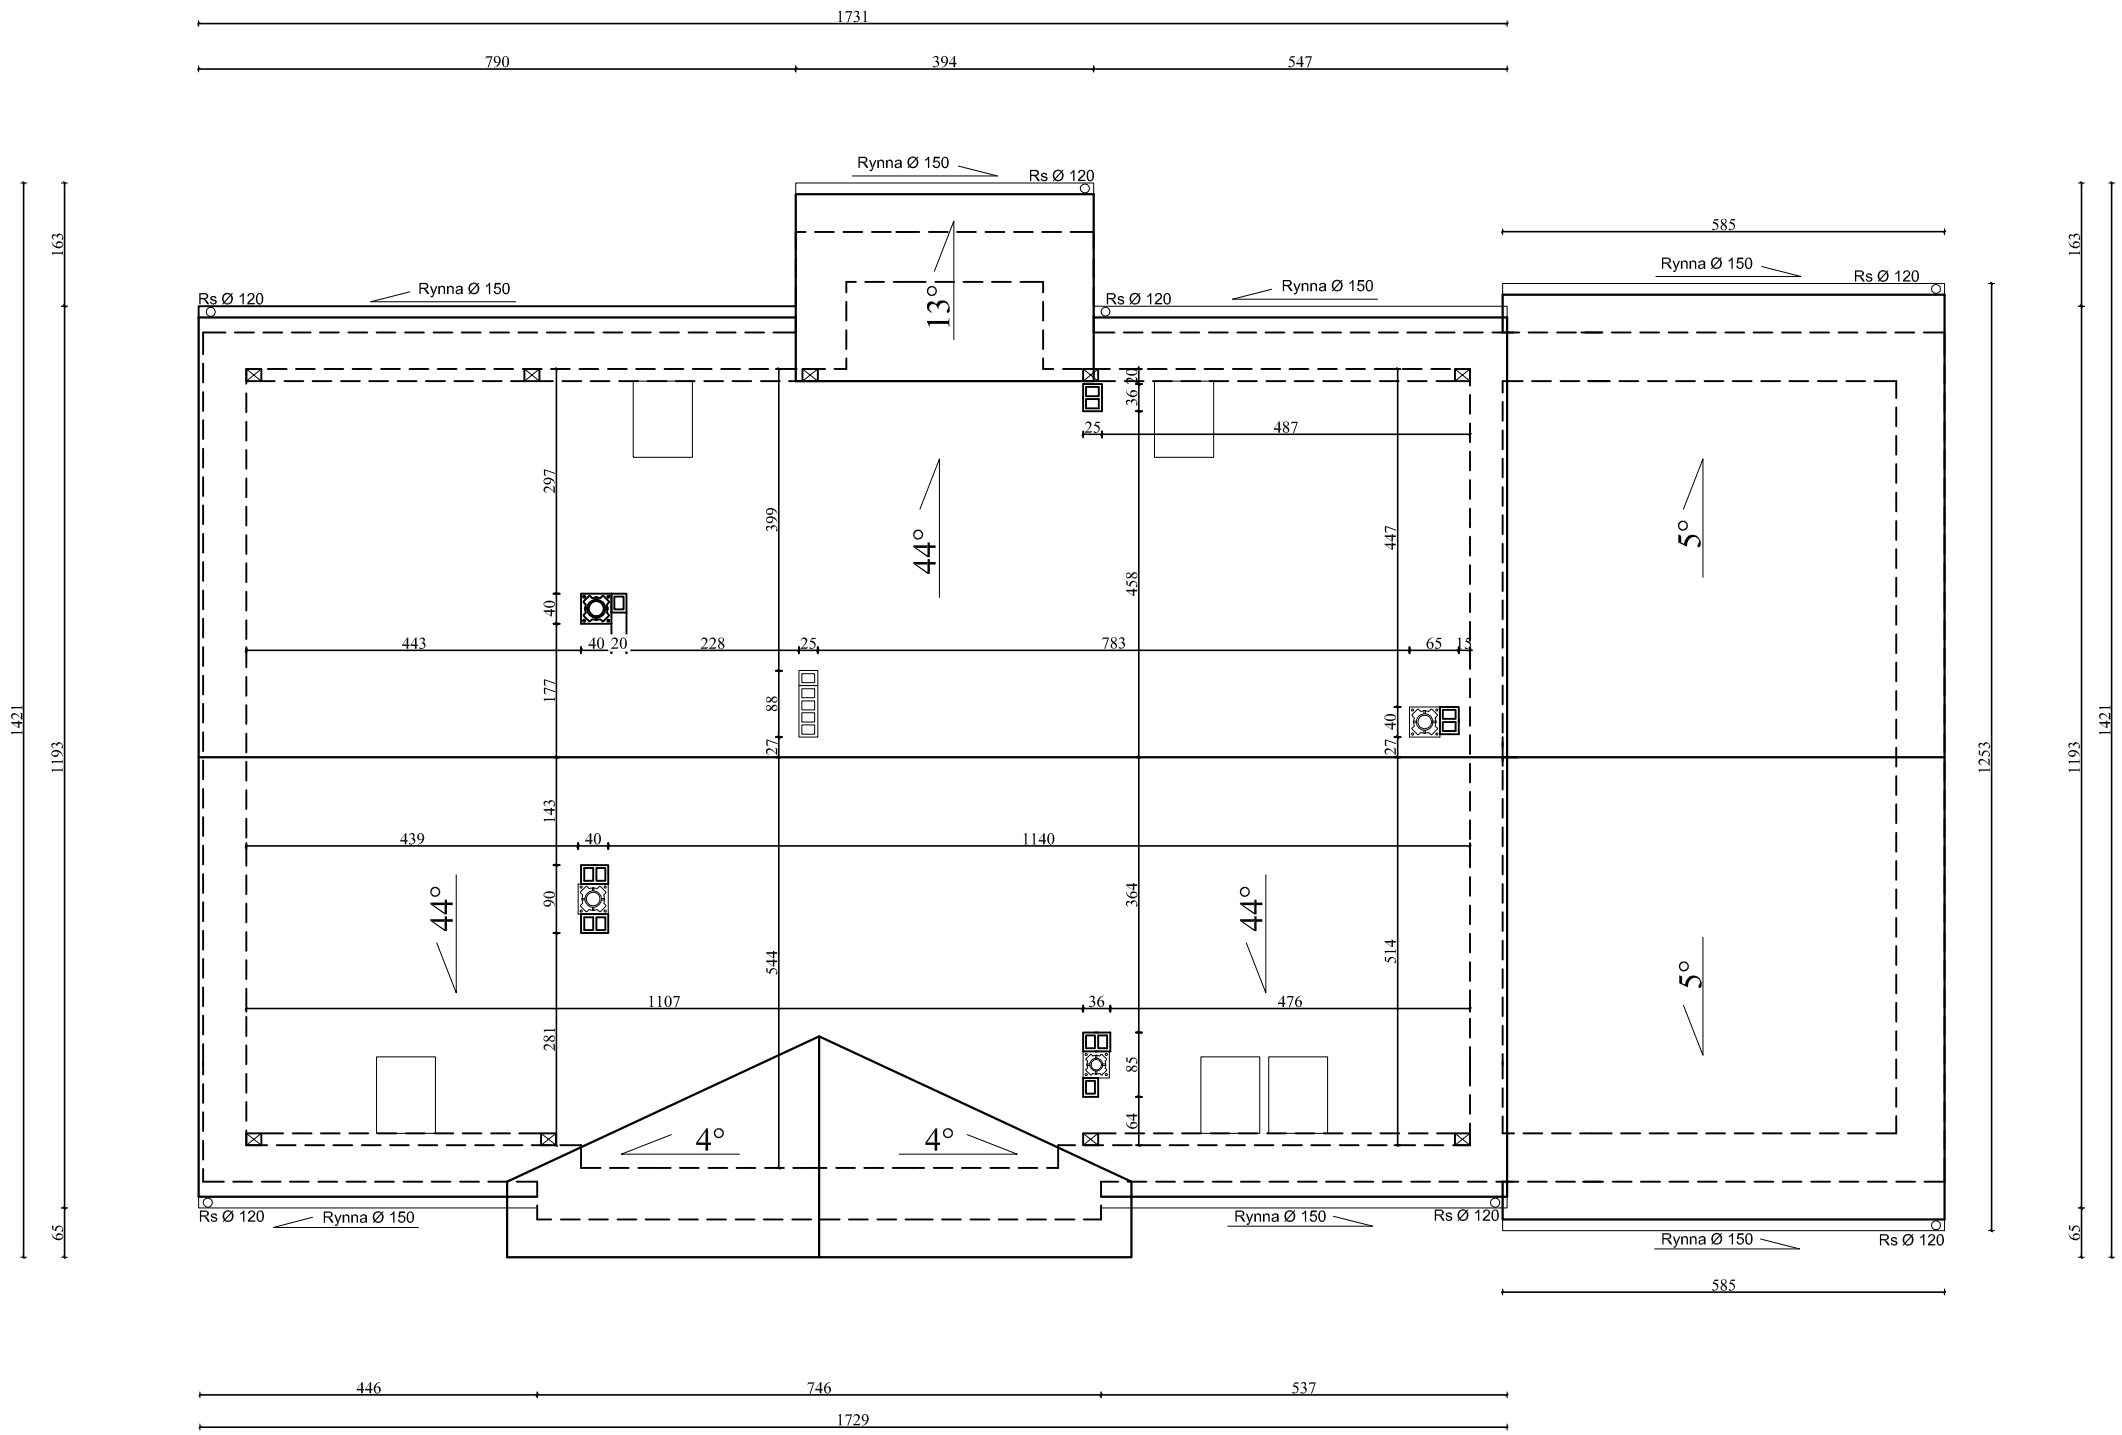

Pracownia Projektowa "KONSTRUKTOR"
siedziba: ul. Wolności 41/8, 58–160 Świebodzice
biuro: ul. Broniewskiego 1B, 58–309 Wałbrzych

Projektant:	mgr inż. arch. Jarosław Szpeniuk	111/ W-w/71 DS0869		Data: 10.2010
Asystant:	mgr inż. Marta Pawłowska mgr inż. Piotr Drążek			Stadium: PW
Temat:	REMOWACJA WIELORODZINNEGO BUDYNKU MIESZKALNEGO PRZY UL. ŻEROMSKIEGO 35 W BOGUSZOWIE – GORCACH			Skala: 1:100
Inwestor:	GMINA BOGUSZÓW-GORCE PL. ODRODZENIA 1, 58-370 BOGUSZÓW-GORCE			Nr. rys.: 6/A
Tytuł rys.:	RZUT DACHU			

Zastrzega się wszelkie prawa wynikające z Ustawy o prawie autorskim. Rysunek niniejszy nie może być w całości lub w części przerysowany, uzupełniony lub odstąpiony komukolwiek, bez pisemnej zgody firmy projektowej