


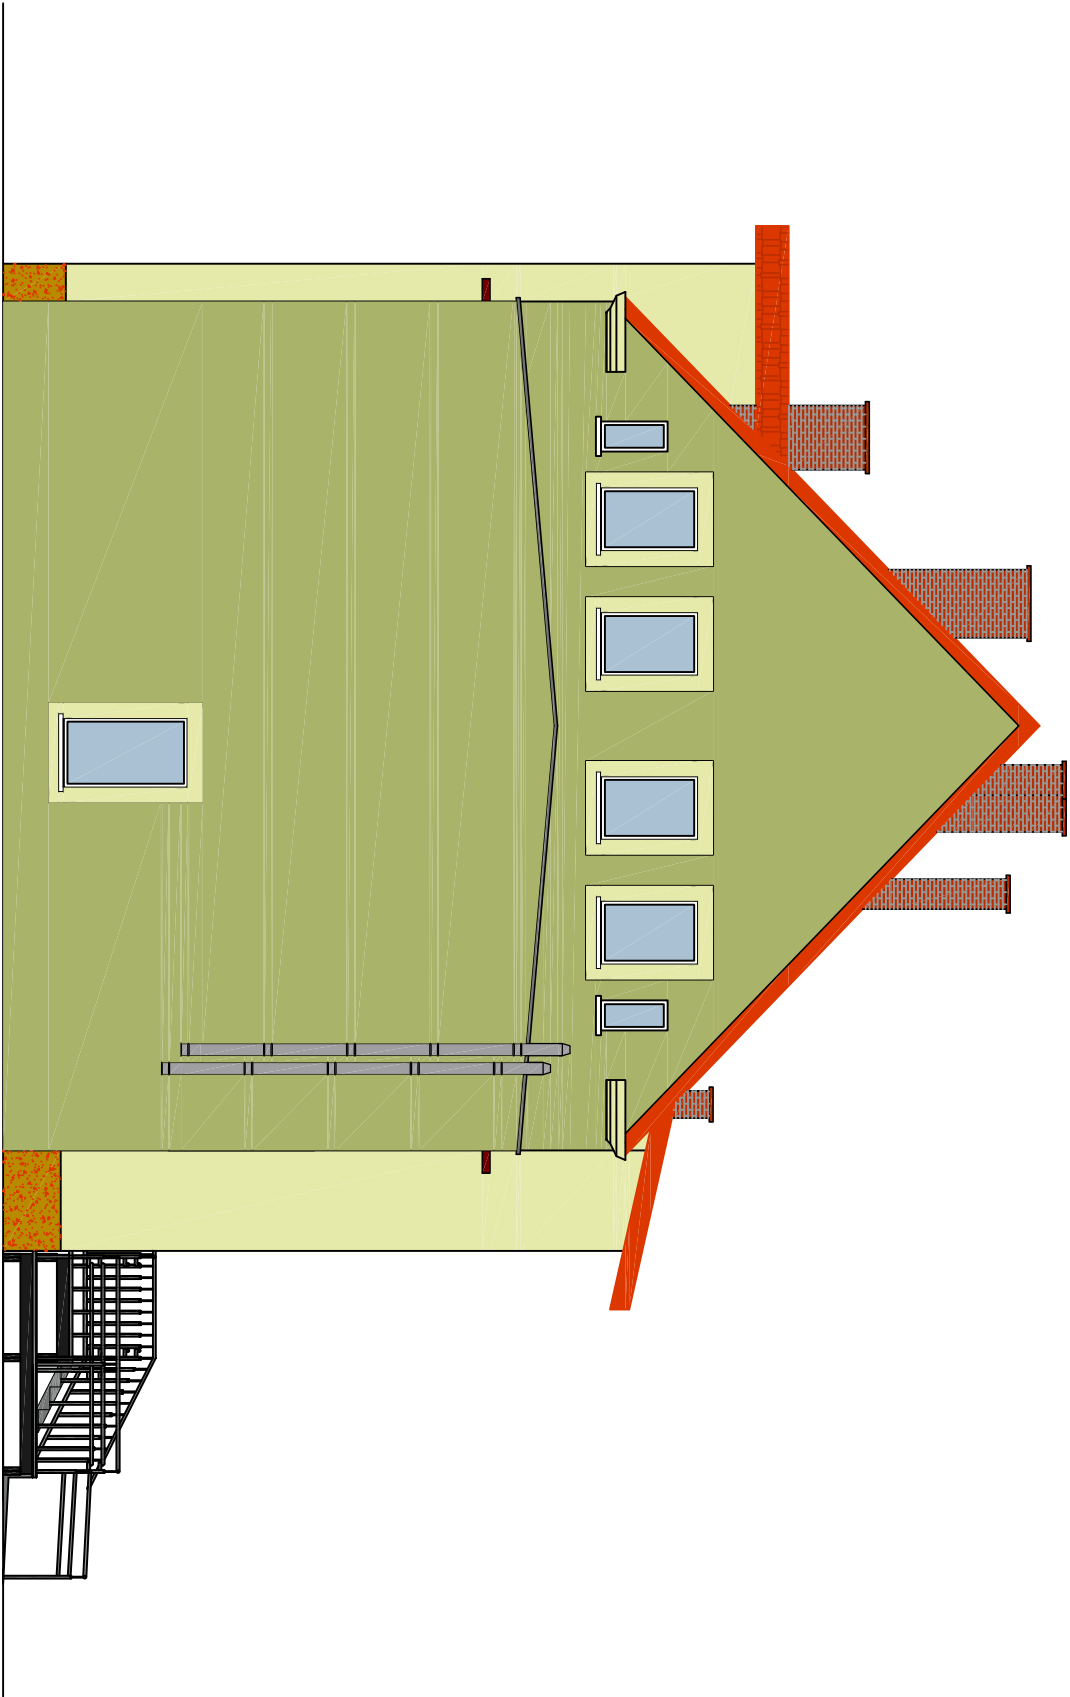

Kolorystyka wg firmy STO ISPO

- 36405 wg STO
- 36410 wg STO

Pracownia Projektowa "KONSTRUKTOR"
siedziba: ul. Wolności 41/8, 58–160 Świebodzice
biuro: ul. Broniewskiego 1B, 58–309 Wałbrzych

Projektant:	mgr inż. Piotr Rajca	691/01/DUW		Date:	10.2010
Asystent:	mgr inż. Marta Pawłowska mgr inż. Piotr Drgżek	NBP: V 7342/3/75/98		Stadium:	PW
Temat:	RENOWACJA WIELORODZINNEGO BUDYNKU MIESZKALNEGO PRZY UL. ŻEROMSKIEGO 35 W BOGUSZOWIE – GORCACH				
Inwestor:	GMINA BOGUSZÓW–GORCE PL. ODRODZENIA 1, 58–370 BOGUSZÓW–GORCE				
Tytuł rys.:	ELEWACJA BOCZNA LEWA				Nr. rys.: 10/A

Zastrzegam sobie wszelkie prawa wynikające z Ustawy o prawie autorskim. Rysunek niniejszy nie może być w całości lub w części przetwarzany, uzupełniany lub odtwarzany komputernie, bez pisemnej zgody firmy projektowej.