



2304

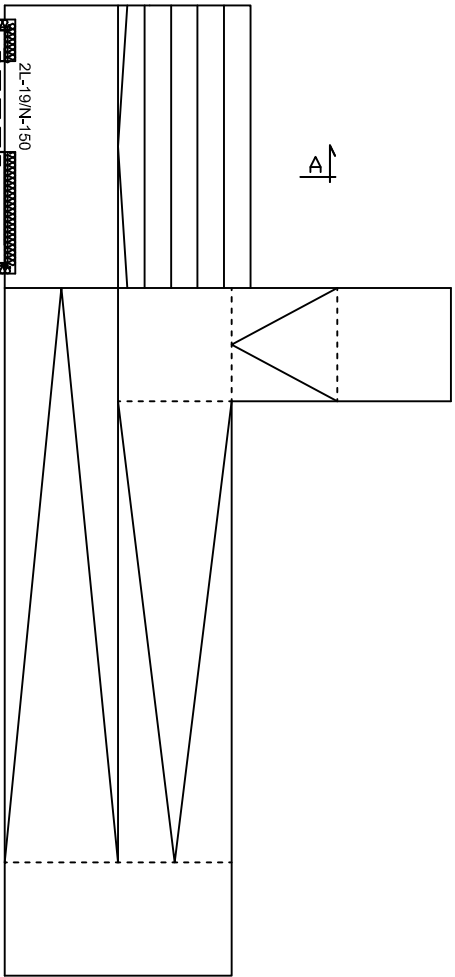


ZESTAWIENIE STALI					
Lp.	Element	Ilość	Długość	Masa jedn.	Masa 1szt.
		[szt]	[cm]	[kg/m]	[kg]
1	I 200	1	160	26,3	42,1
1	I 200	2	310	26,3	81,5
2	I 200	16	350	26,3	92,1
3	I 200	10	450	26,3	118,4
4	I 240	1	170	36,2	61,5
5	I 240	1	450	36,2	162,9
6	I 240	10	520	36,2	188,2
7	I 240	9	5750	36,2	208,2
RAZEM [kg]					6843

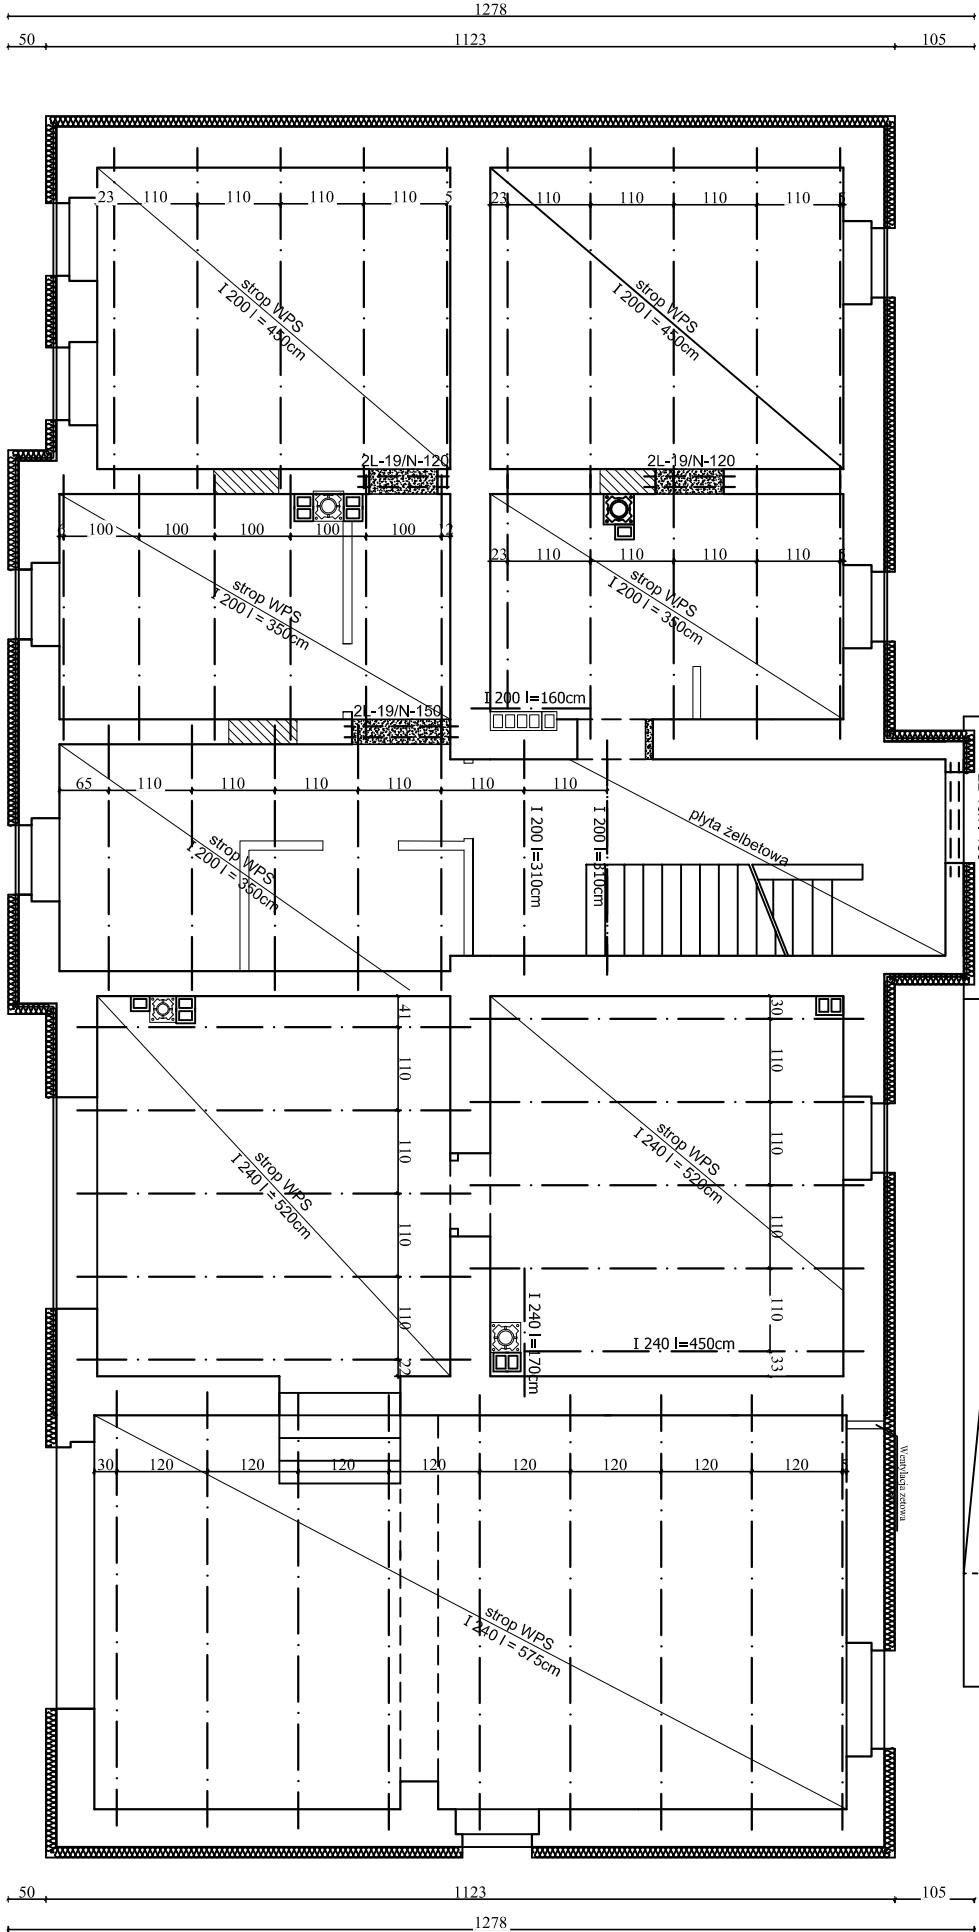

WYKAZ NADPROZY PREFABRYKOWANYCH TYLU L-19							
Lp.	Nadproże	Liczba nadproży	Liczba belek w 1 nadprożu	Oznaczenie belki	Długość	Ilość całkowita	Masa 1szt.
		[szt.]	[szt.]	[l-]	[cm]	[szt.]	[kg]
1	L-19	6	2	N/120	119,0	6,0	36
2	L-19	4	2	N/150	149,0	4,0	45
RAZEM							396

PRZEKRÓJ STROPU WPS

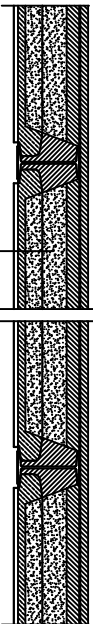

- posadzka
- ładz cementowa 3cm
- izolacja 2 x papa asfalt
- nr 500 na lepiku asfalt
- sklejona lepik
- beton kl. B7,5 4cm
- zasyпка 8cm
- plyta WPS 8cm
- tynk cem.-wap. 2cm

- UWAGA:
- W miejscu projektowanych otworów drzwiowych wykonać nadproża z belek prefabrykowanych typu L19.
 - Strop WPS na belkach stalowych z wypełnieniem z prefabrykowanych płyt WPS gr. 8cm. Przestrzeń pomiędzy belkami, ponad płytami wypełnić lekkim materiałem termoizolacyjnymi np. keramzytem , na który wylewa się warstwę betonu. Dolne stopki belek stalowych powinny być umieszczone w jednym poziomie, przed ułożeniem płyt dolne stopki belek powinny być dokładnie owinięte siatką drucianą. Płyty stropowe WPS należy układać ściśle obok siebie, po ułożeniu płyt styki między skrajnymi podłużnymi żebrami należy wypełnić betonem, a styki między płytami a środkami belek - rzadką zaprawą cementową, stalowe belki stropu należy obetonować.
 - Przewody spalilnowe i wentylacyjne wg systemu kominowego LEIER. przewody kominowe wyprowadzić poprzez otwory w stropach ponad dach. Wewnatrz budynku kominy tynkować tynkiem cem-wap. gr. 1,5cm. Kominy ponad dachem obudować cegłą klinkierową.

- ZAMUROWANIE ŚCIAN
- WYBURZENIE ŚCIAN

Pracownia Projektowa "KONSTRUKTOR"

siedziba: ul. Wolności 41/8, 58–160 Świebodzice

biuro: ul. Broniewskiego 1B, 58–309 Wałbrzych

Projektant:

mgr inż. Piotr Rajca

Date:

10.2010

Asystent:

mgr inż. Marta Pawłowska

Stadium:

PW

Temat:

RENOWACJA WIELORODZINNEGO BUDYNKU MIESZKALNEGO PRZY UL. ZEROMSKIEGO 35 W BOGUSZOWIE – GORCACH

Investor:

GMINA BOGUSZÓW–GORCE

Skala:

1:100

PL. OBRÓDZENIA 1, 58–370 BOGUSZÓW–GORCE

Nr. rys.:

3/K

Tytuł rys.:

RZUT STROPU NAD PARTEREM

Zastrzega się wszelkie prawa wynalazcze z listy o prawie autorstwa. Rysunek nie może być w całości lub w części przetwarzany, uzupełniany lub dostawiany komercyjnie, bez pisemnej zgody firmy projektowej.