


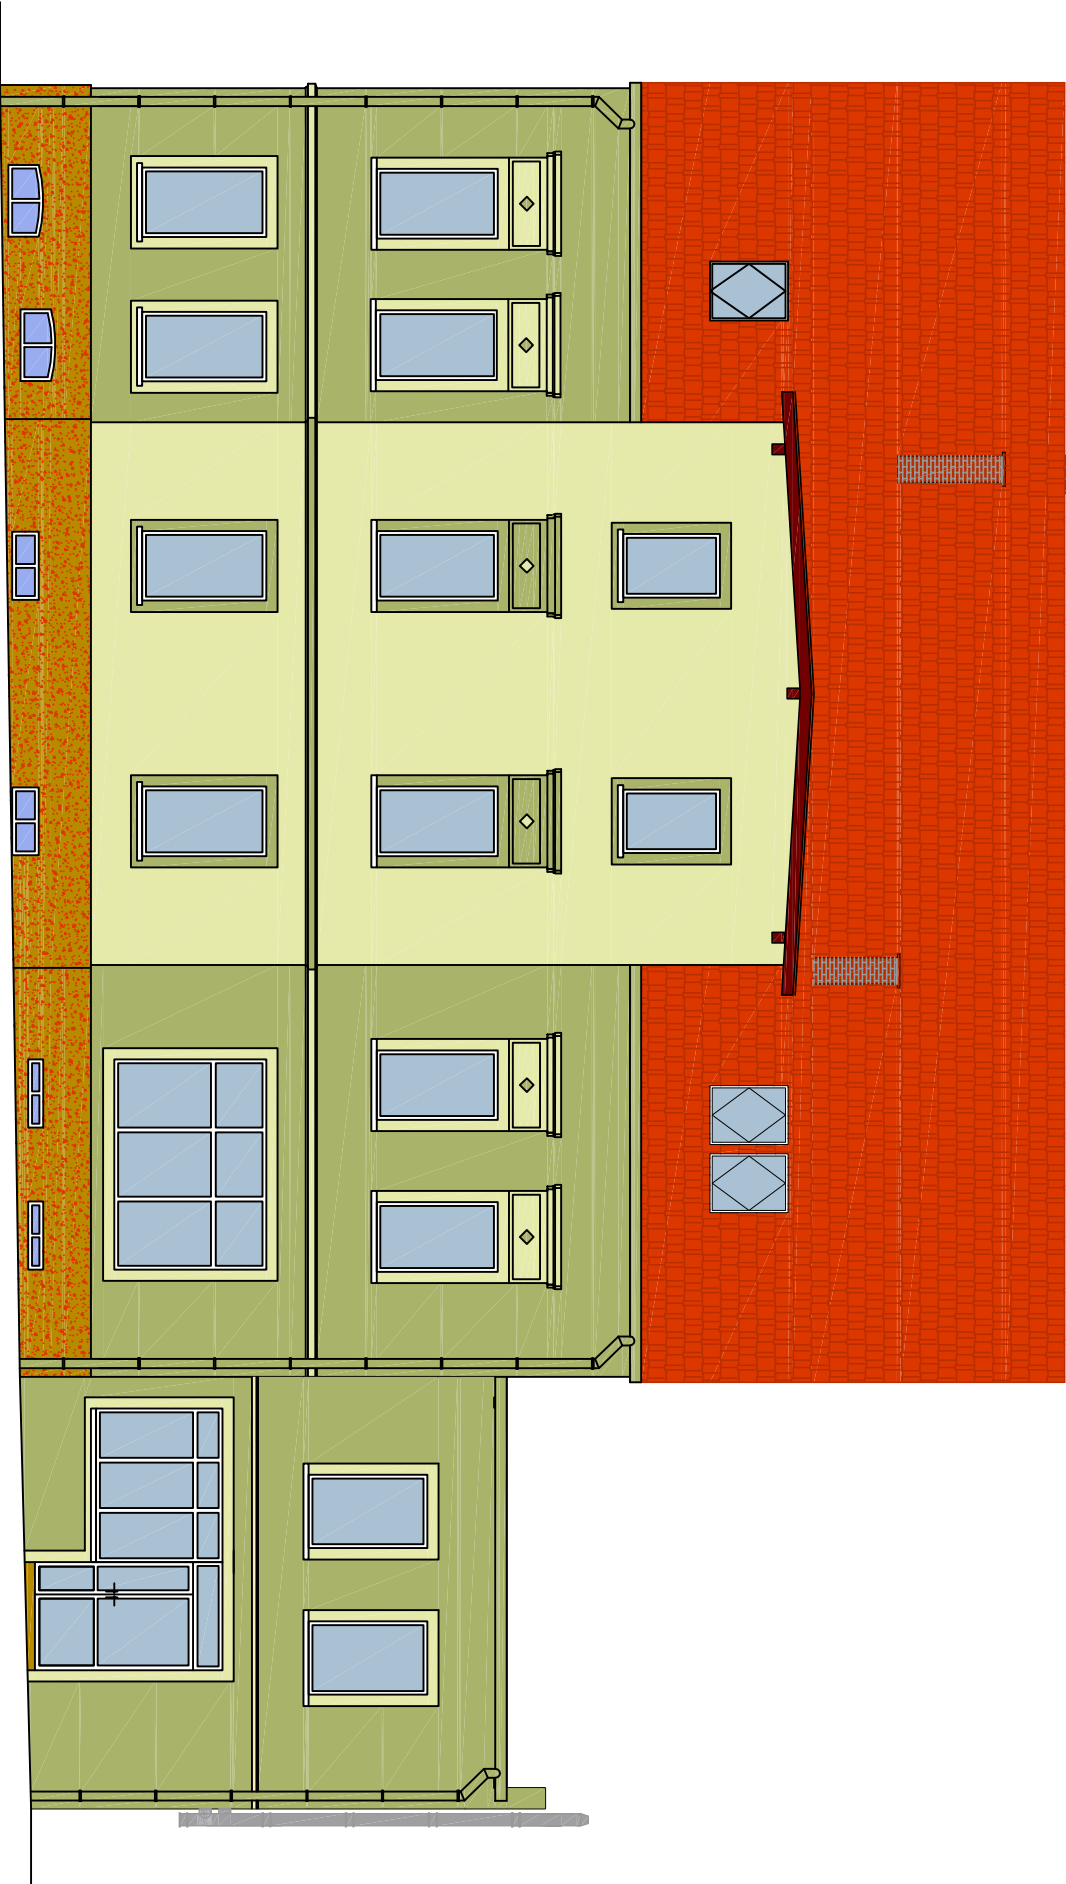

- Kolorystyka wg firmy STO ISPO
- 36405 wg STO
 - 36410 wg STO

Pracownia Projektowa "KONSTRUKTOR"
siedziba: ul. Wolności 41/8, 58–160 Świebodzice
biuro: ul. Broniewskiego 1B, 58–309 Wałbrzych

Projektant:	mgr inż. Piotr Rajca	691 /01 /DUW	Date:	10.2010
Asystent:	mgr inż. Marta Pawłowska mgr inż. Piotr Drgżek	NBP: V 7342/3/75/98	Stadium:	PW
Temat:	RENOWACJA WIELORODZINNEGO BUDYNKU MIESZKALNEGO PRZY UL. ŻEROMSKIEGO 35 W BOGUSZOWIE – GORCACH			
Inwestor:	GMINA BOGUSZÓW–GORCE PL. ODRODZENIA 1, 58–370 BOGUSZÓW–GORCE			
Tytuł rys.:	ELEWACJA FRONTOWA			Nr. rys.: 7/A

Zastrzegam sobie wszelkie prawa wynikające z ustawy o prawie autorskim. Rysunek niniejszy nie może być w całości lub w części przetwarzany, kopiowany, rozpowszechniany lub używany w inny sposób bez pisemnej zgody firmy projektowej.