


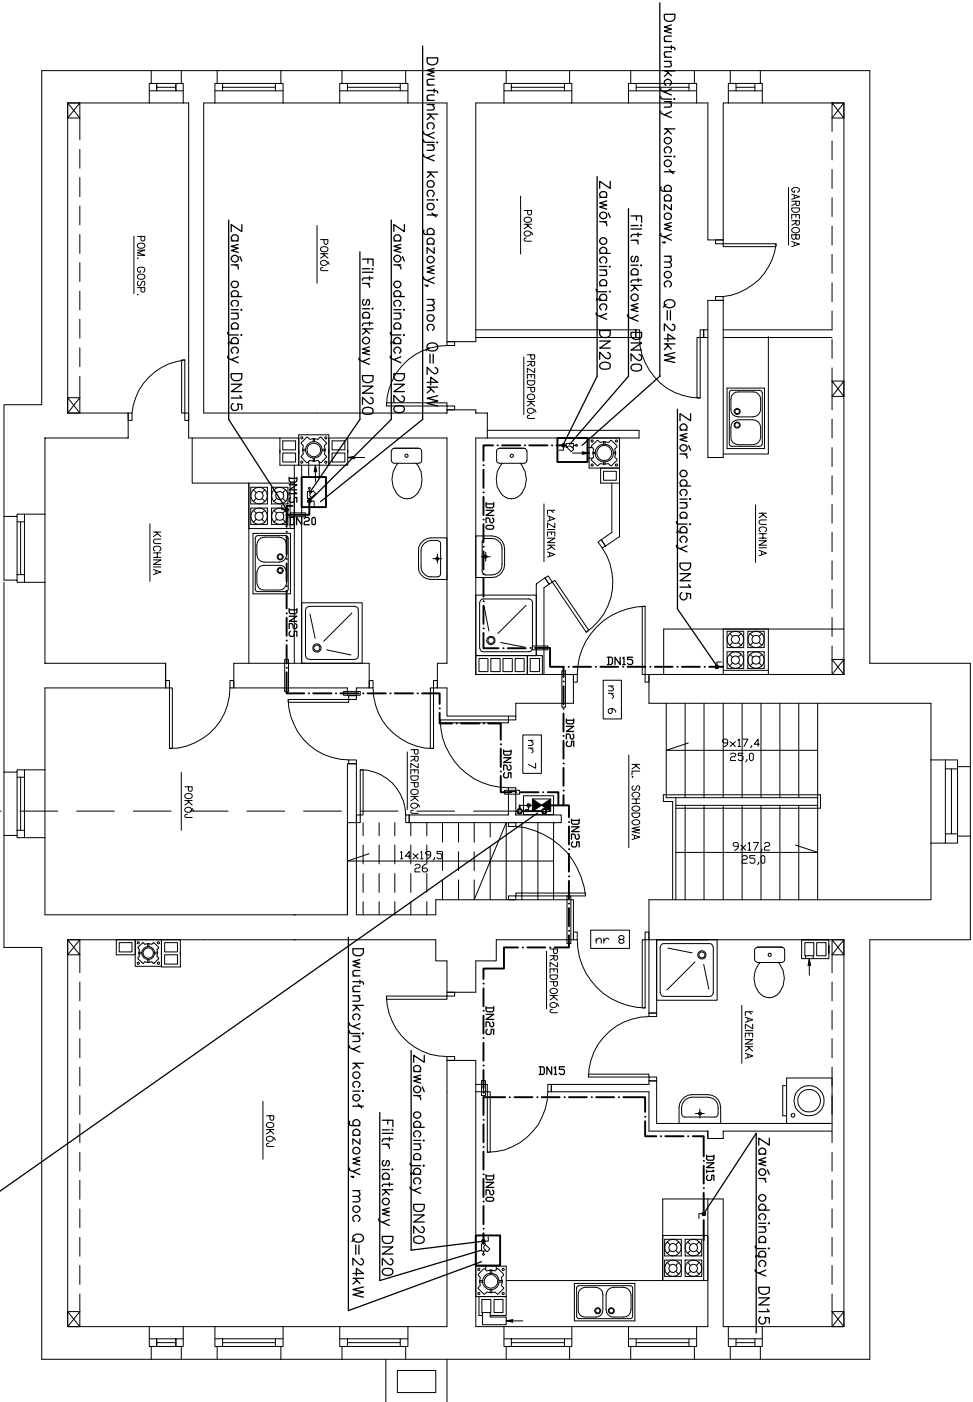

Szafka gazowa blokowa – 3 gazomierze
Wymiary: 400/1500/250mm
Lokal nr 6 – Gazomierz mieszkowy typ G4
Lokal nr 7 – Gazomierz mieszkowy typ G4
Lokal nr 8 – Gazomierz mieszkowy typ G4

Pracownia Projektowa "KONSTRUKTOR"
siedziba: ul. Wolności 41/8, 58–160 Świebodzice
biuro: ul. Broniewskiego 1B, 58–309 Wałbrzych

Projektant:	mgr inż. Ewa Agata Nowak	135/02/DUW	Date:	10.2010
Asystent:	mgr inż. Tomasz Nowak inż. Marcin Dunowski		Stadium:	PB
Temat:	REMOWACJA WIELORODZINNEGO BUDYNKU MIESZKALNEGO PRZY UL. ŻEROMSKIEGO 35 W BOGUSZOWIE – GORCACH			
Investor:	GMINA MIASTO BOGUSZÓW–GORCE PL. ODRODZENIA 1, 58–370 BOGUSZÓW–GORCE			
Tytuł rys.:	RZUT PODDASZA – Instalacja gazu			Nr. rys.: 13/IS
Zastrzegam sobie wszelkie prawa wynikające z Ustawy o prawie autorskim. Rysunek niniejszy nie może być w całości lub w części przetwarzany, uzupełniany lub ostateczny kompromis, bez pisemnej zgody firmy projektowej.				