



A

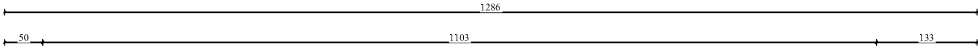

A

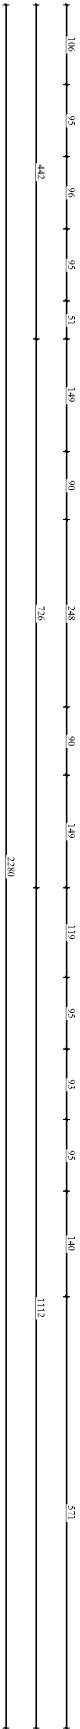

PIWNICA	
1	POMIESZCZENIE GOSPODARCZE 16,38m²
2	POMIESZCZENIE GOSPODARCZE 16,41m²
3	POMIESZCZENIE GOSPODARCZE 12,59m²
4	POMIESZCZENIE GOSPODARCZE 13,69m²
5	POMIESZCZENIE GOSPODARCZE 5,04m²
6	POMIESZCZENIE GOSPODARCZE 21,08m²
7	KOMUNIKACJA 20,14m²
RAZEM 105,33m²	

Pracownia Projektowa "KONSTRUKTOR"
siedziba: ul. Wolności 41/8, 58–160 Świebodzice
biuro: ul. Broniewskiego 1B, 58–309 Wałbrzych

Projektant:	mgr inż. arch. Jarosław Szpeniuk	111 / W-W/71		Date:	10.2010
Asystant:	mgr inż. Marta Pawłowska	DS0869		Stadium:	PB
	mgr inż. Piotr Drgżek				

Temat:	REMOWACJA WIELORODZINNEGO BUDYNKU MIESZKALNEGO PRZY UL. ŻEROMSKIEGO 35 W BOGUSZÓWIE – GORCACH	
--------	---	--

Investor:	GINIA BOGUSZÓW–GORCE		Skala:	1:100
	PL. ODRODZENIA 1, 58–370 BOGUSZÓW–GORCE		Nr. rys.:	1/A

Tytuł rys.:	RZUT PIWNICY	
-------------	--------------	--

Zastrzegam sobie wszelkie prawa wynikające z ustawy o prawie autorskim. Rysunek niniejszy nie może być w całości lub w części przetwarzany, kopiowany, rozpowszechniany, wykorzystywany do celów innych niż określone w projekcie, bez pisemnej zgody Projektanta.