


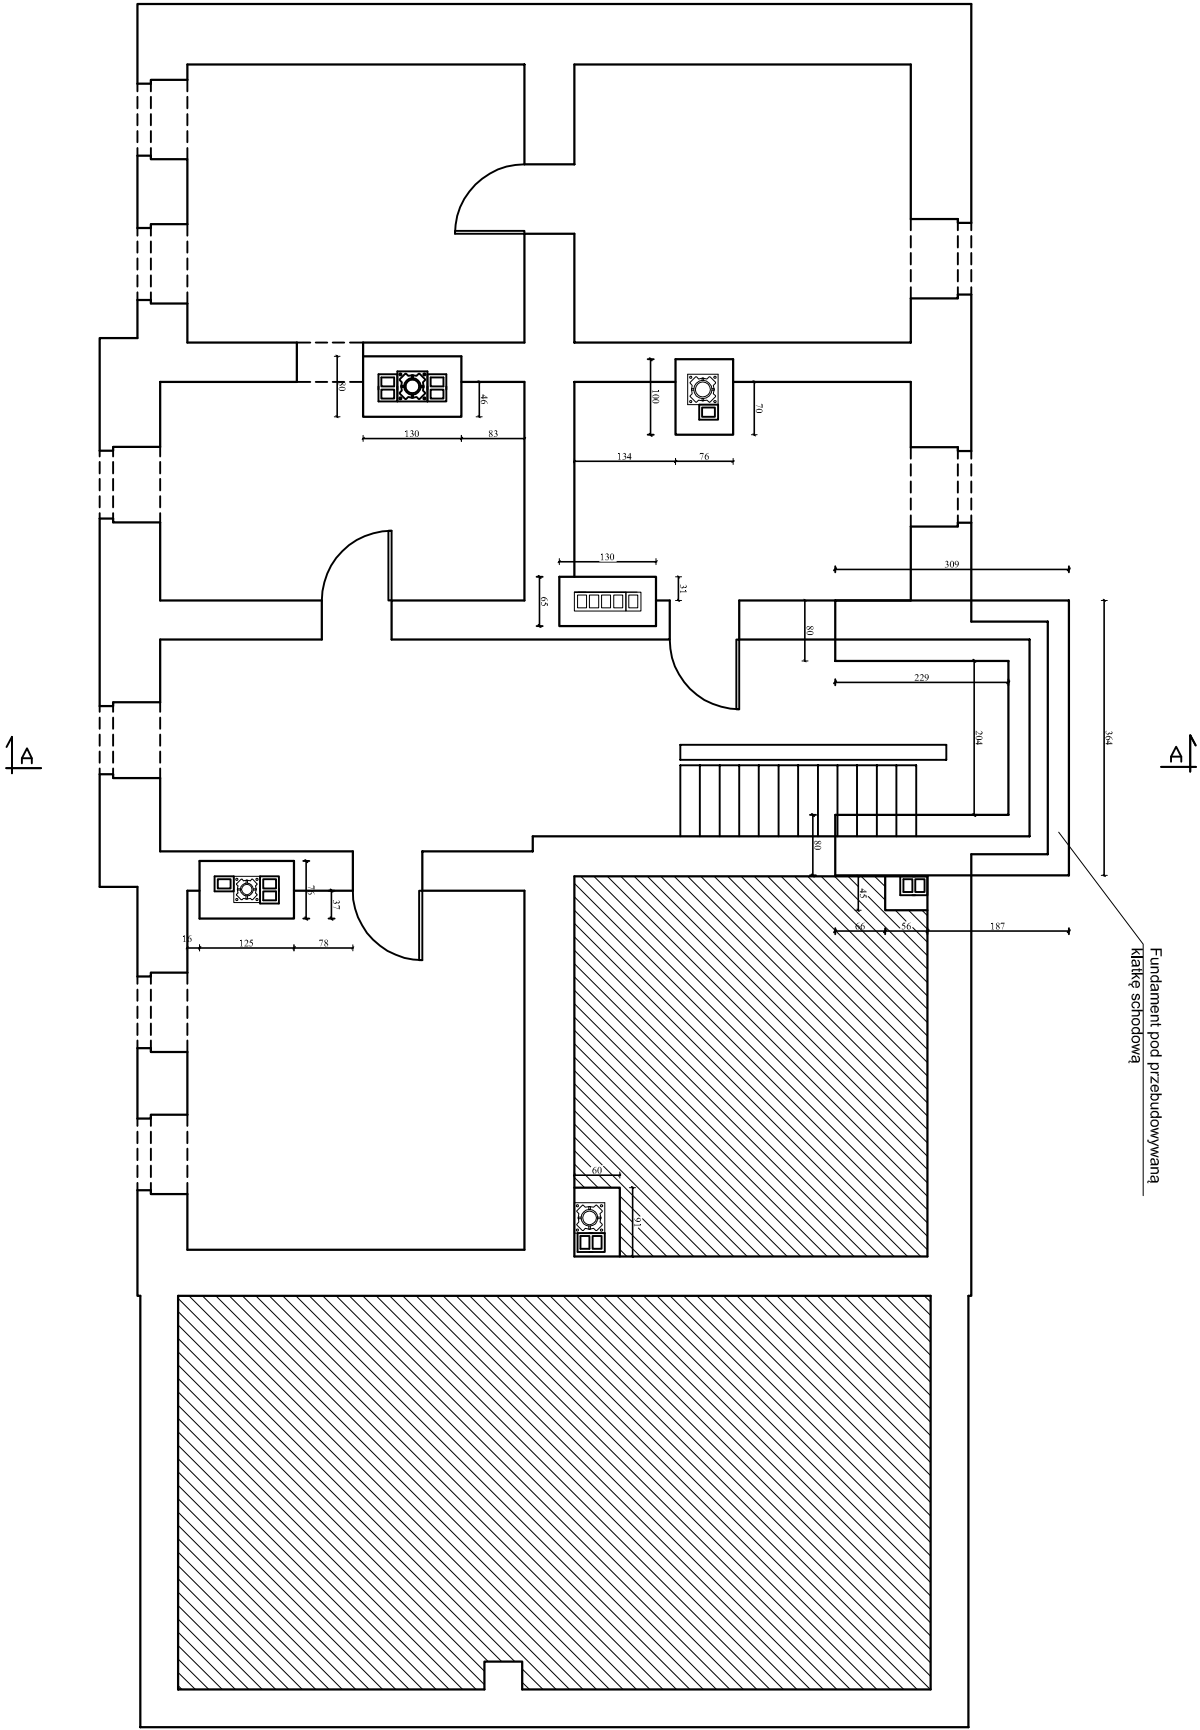

Pracownia Projektowa "KONSTRUKTOR"
siedziba: ul. Wolności 41/8, 58-160 Świebodzice
biuro: ul. Broniewskiego 1B, 58-309 Wałbrzych

Projektant:	mgr inż. Piotr Rajca	691/01/00W		Date:	10.2010
Asystent:	mgr inż. Marta Pawłowska mgr inż. Piotr Drgażek	NBP-V 7342/3/75/98		Stadium:	PB

Temat: REMOWACJA WIELORODZINNEGO BUDYNKU MIESZKALNEGO PRZY UL. ŻEROMSKIEGO 35
W BOGUSZOWIE – GORCACH

Investor:	GINIA BOGUSZÓW-GORCE PL. ODRODZENIA 1, 58-370 BOGUSZÓW-GORCE	Skala: 1:100
Tytuł rys.:	FUNDAMENTY POD KOMIN	Nr. rys.: 1/K

Zastrzegam sobie wszelkie prawa wynikające z ustawy o prawie autorskim. Rysunek niniejszy nie może być w całości lub w części przetwarzany, uzupełniany lub odtwarzany w inny sposób, bez pisemnej zgody firmy projektowej.