


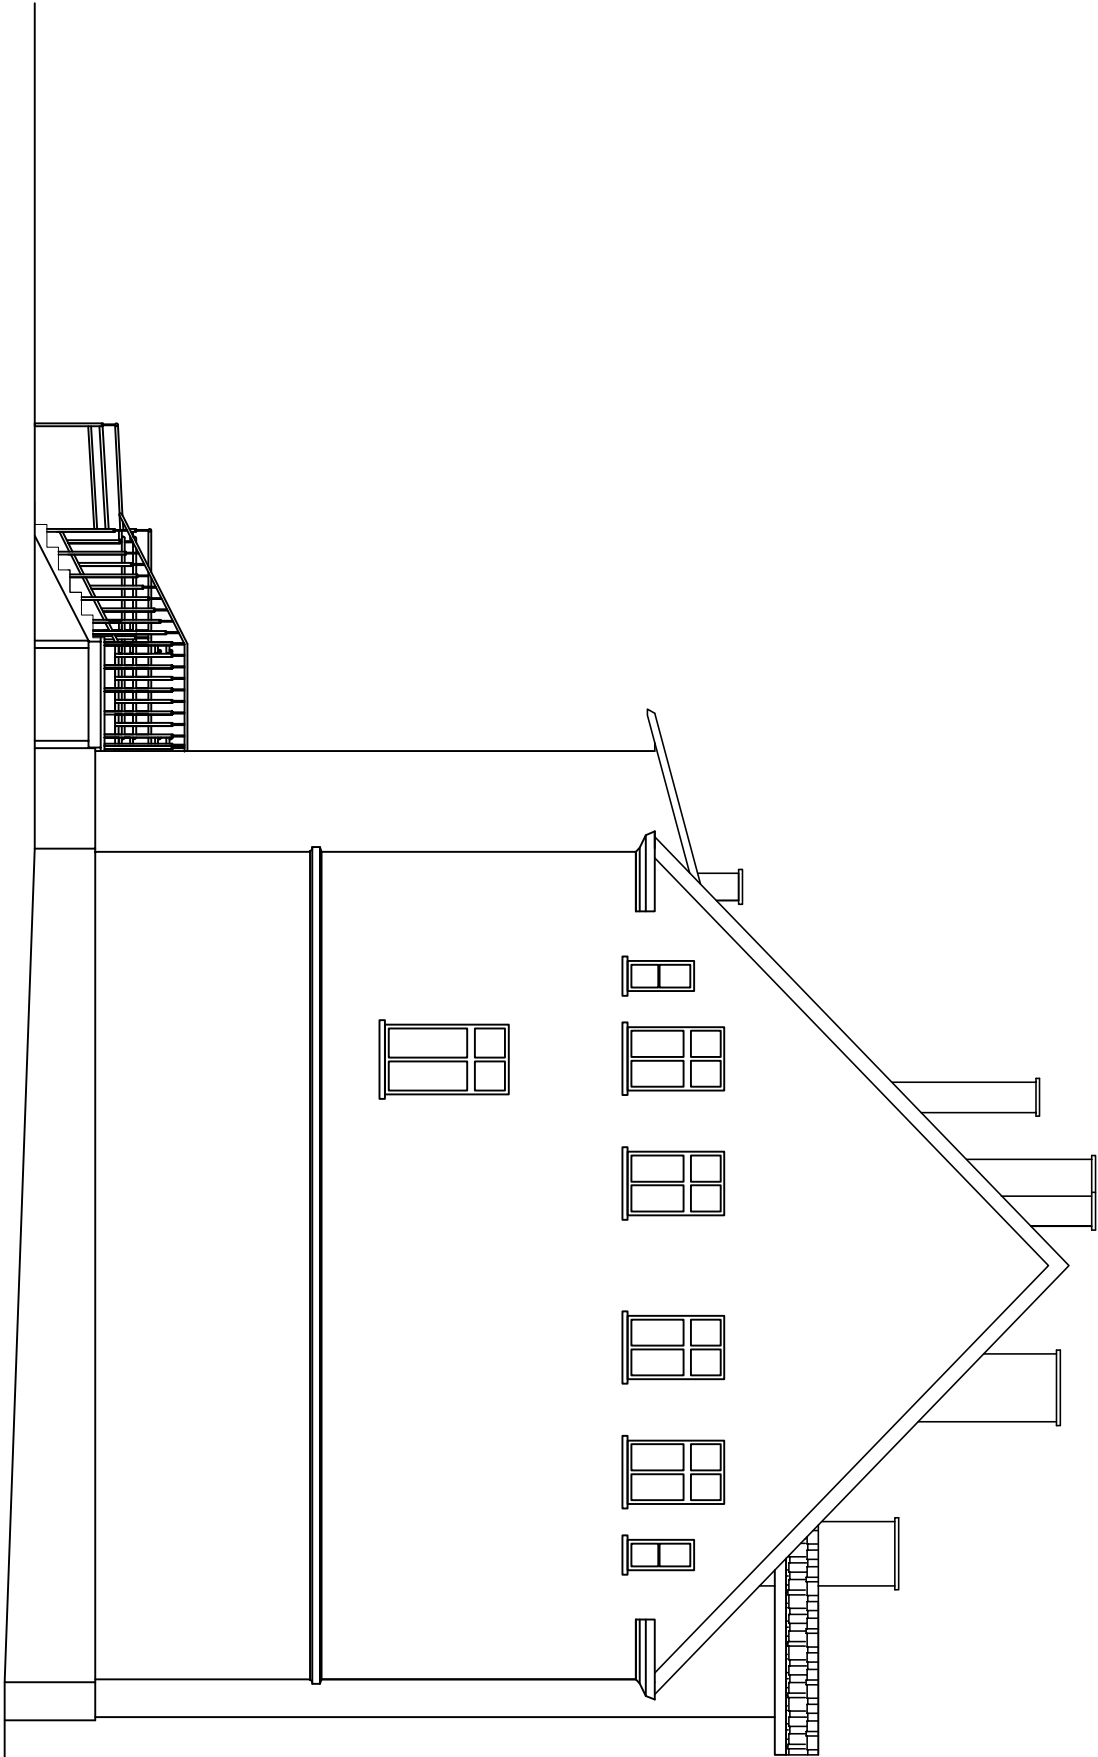

Pracownia Projektowa "KONSTRUKTOR"
siedziba: ul. Wolności 41/8, 58–160 Świebodzice
biuro: ul. Broniewskiego 1B, 58–309 Wałbrzych

Projektant:	mgr inż. arch. Jarosław Szpeniuk	111 / W-W / 71		Date:	10.2010
Asystent:	mgr inż. Marta Pawłowska	DS0869			
	mgr inż. Piotr Drgżek				

Stadium:
PB

Skala:
1:100

Nr. rys.:
8/A

Tytuł rys.: ELEWACJA BOCZNA PRAWA

Zastrzegam sobie wszelkie prawa wynikające z Ustawy o prawie autorskim. Rysunek niniejszy nie może być w całości lub w części przetwarzany, uzupełniany lub odtwarzany w inny sposób, bez pisemnej zgody firmy projektowej.