


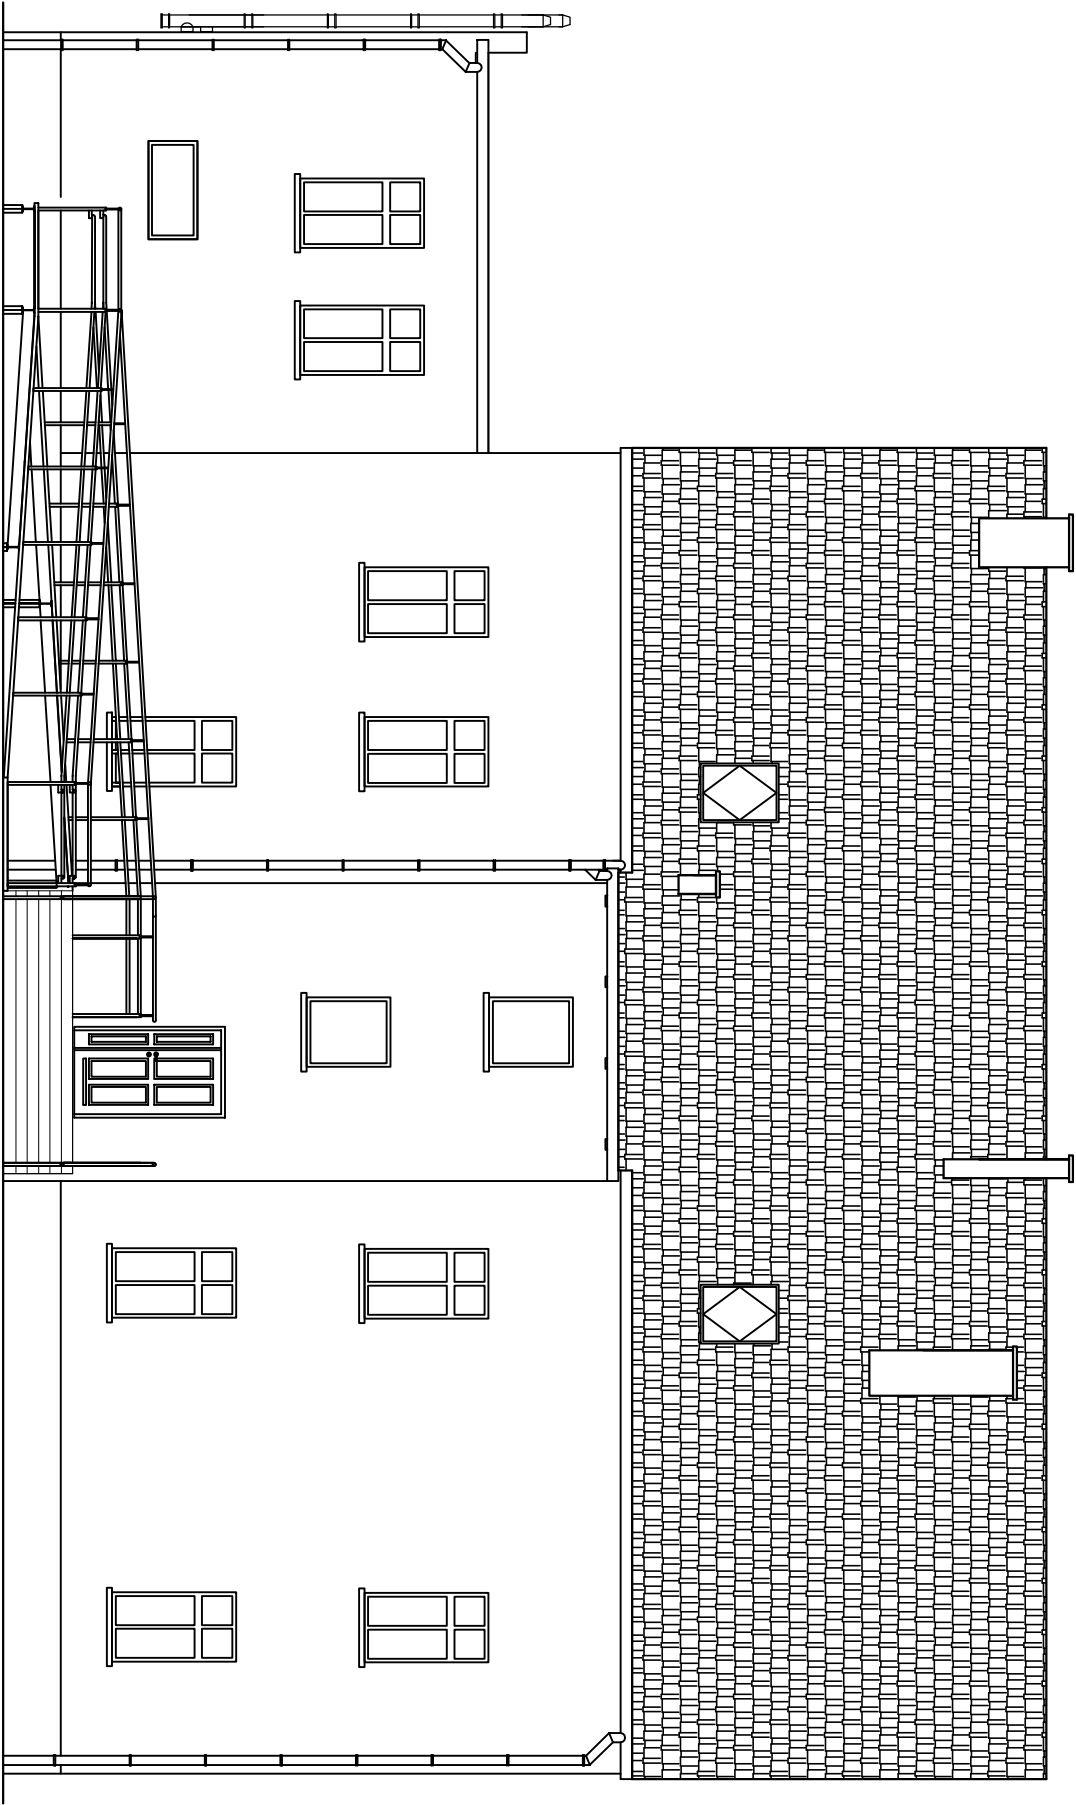

Pracownia Projektowa "KONSTRUKTOR"
siedziba: ul. Wolności 41/8, 58–160 Świebodzice
biuro: ul. Broniewskiego 1B, 58–309 Wałbrzych

Projektant:	mgr inż. arch. Jarosław Szpeniuk	111 / W-W / 71		Date:	10.2010
Asystent:	mgr inż. Marta Pawłowska	DS0869			
	mgr inż. Piotr Drgżek				

Stadium:
PB

Skala:
1:100

Nr. rys.:
9/A

Temat:	RENOWACJA WIELORODZINNEGO BUDYNKU MIESZKALNEGO PRZY UL. ŻEROMSKIEGO 35 W BOGUSZOWIE – GORCACH
Investor:	GMINA BOGUSZÓW-GORCE PL. ODRODZENIA 1, 58–370 BOGUSZÓW-GORCE
Tytuł rys.:	ELEWACJA TYŁNA

Zastrzegam sobie wszelkie prawa wynikające z ustawy o prawie autorskim. Rysunek niniejszy nie może być w całości lub w części przetwarzany, uzupełniany lub odtwarzany w inny sposób, bez pisemnej zgody firmy projektowej.