


SCHEMAT ZASILANIA OŚWIETLENIA DROGOWEGO

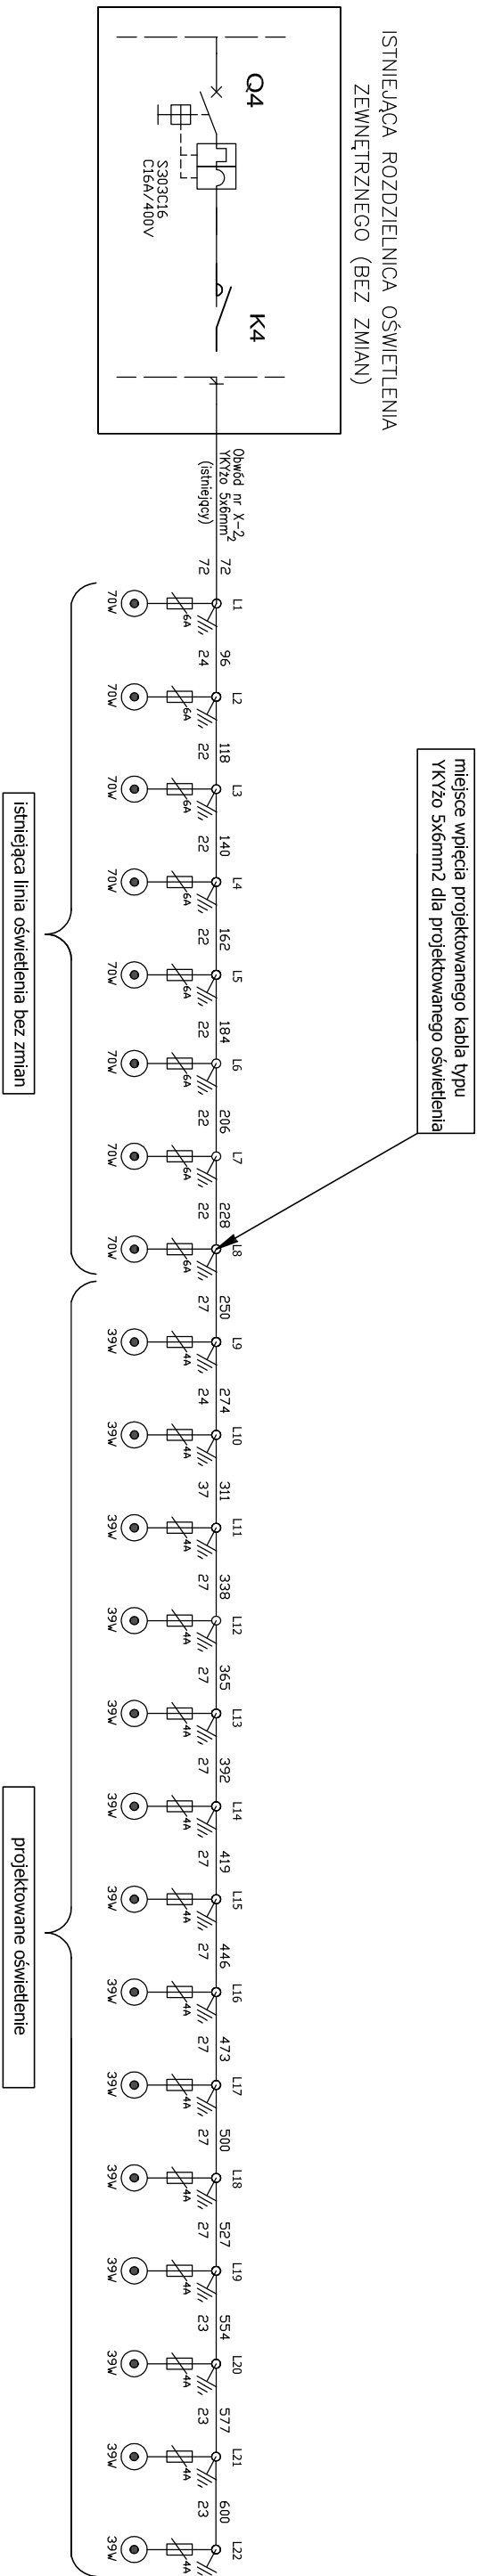

LEGENDA

○	Projektowany słup stalowy 7m malowany proszkowo
○	typu Coyo do prod. Schreder
○	projektowane oprawy oświetleniowe np typu LED ALBANY MIDI 32 prod. Schreder
70W	na słupach 7m typu Coyo do prod. Schreder (bqdz równowazne)
—	Projektowany kabel oświetleniowy YKYzo 5x6mm ²
⏏	Projektowany uziom
175	Odstęłość oprawy od początku obwodu
21	Odstęłość pomiędzy oprawami
⏏	Projektowana tabliczka bezpiecznikowa typu TBO-35/1b wyposażone w bezpieczniki BIMTs 4A.

		Przedsiębiorstwo "INWESTBUD" Sp. z o.o., 58-306 Walbrzych, ul. Jaworowa 15a	
Projektant:	mgr inż. Krzysztof Leszczyński	198/DO5/15	Data: 09.2015
Asystenci:			Stadium: PB
Sprawdzający:			
Temat:	Przebudowa drogi gminnej przy ul. Sportowej na terenie dz. nr 1/1, obr. 8 Kuznice Świdnickie w Boguszowie – Gorcach (dz. nr 1/1, obr. 8 Kuznice Świdnickie)		
Inwestor:	Gmina Miasto Boguszków–Gorce Plac Odrodzenia 1; 58–370 Boguszków–Gorce		
Tytuł rys.:	SCHEMAT ZASILANIA OŚWIETLENIA		
			Nr rys.: 2/IE