


SCHEMAT ZASILANIA OŚWIETLENIA DROGOWEGO

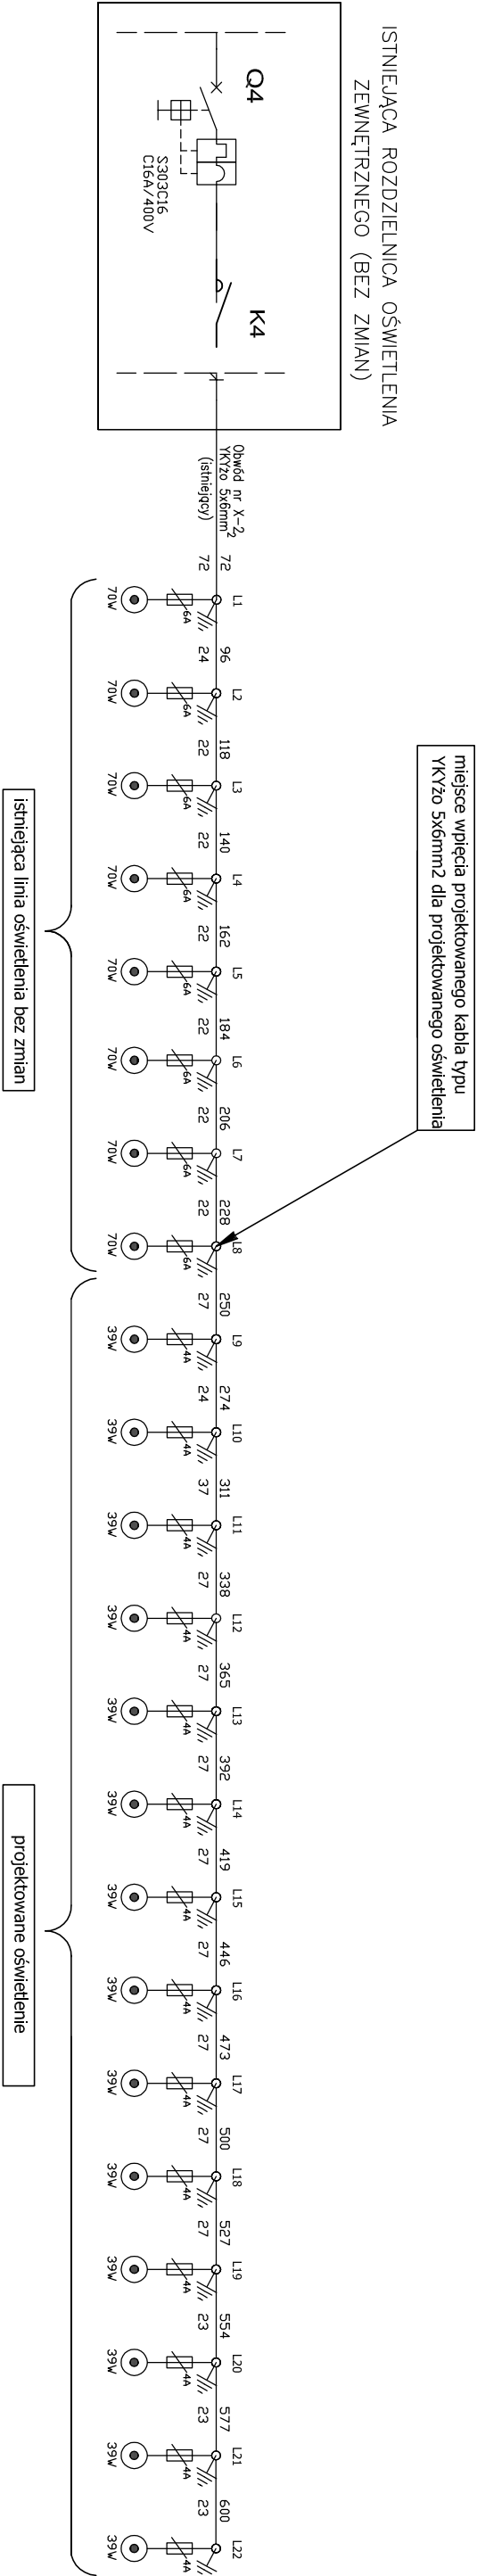

LEGENDA

○	Projektowany słup stalowy 7m malowany proszkowo typu Coyodo prod. Schreder
● 70W	projektowane oprawy oświetleniowe np typu LED ALBANY MIDI 32 prod. Schreder na słupach 7m typu Coyodo prod. Schreder (bqdz równoważne)
—	Projektowany kabel oświetleniowy YKYzo 5x6mm ²
⏏	Projektowany uziom
175	Odległość oprawy od początku obwodu
21	Odległość pomiędzy oprawami
⏏ _{6A}	Projektwana tabliczka bezpiecznikową typu TBO-35/1b wyposażone w bezpieczniki BIMTs 4A.

			Przedsiębiorstwo "INWESTBUD" Sp. z o.o., 58-306 Walbrzych, ul. Jaworowa 15a	
Projektant:	mgr inż. Krzysztof Leszczyński	198/DOŚ/15	Data: 09.2015	
Asystenci:			Stadium: PW	
Sprawdzający:			Skala: —	
Temat:	Przebudowa drogi gminnej przy ul. Sportowej na terenie dz. nr 1/1, obr. 8 Kuchnice Świdnickie w Boguszowie – Gorcach (dz. nr 1/1, obr. 8 Kuchnice Świdnickie)			
Inwestor:	Gmina Miasto Boguszków–Gorce Plac Odrodzenia 1; 58–370 Boguszków–Gorce			
Tytuł rys.:	SCHEMAT ZASILANIA OŚWIETLENIA			