

Załącznik do ogłoszenia

Nr 215. GM3.217.2016

Wałbrzych, dnia 2016-05-31

Z up. STAROSTY

Bogusław Buziński
Naczelnik Wydziału Administracji
Architektoniczno-Budowlanej
i Gospodarki Miejscowościami

PROJEKT BUDOWLANY

Nazwa zadania:	Budowa placu zabaw przy ul. Buczka w Boguszowie – Gorcach
Adres zadania:	ul. Buczka , 58 – 370 Boguszów - Gorce (działka nr 310/7; obręb nr 3 Boguszów – Gorce)
Inwestor:	Gmina Boguszów Gorce pl. Odrodzenia 1, 58 - 370 Boguszów – Gorce
Branża:	PROJEKT ZAGOSPODAROWANIA TERENU

Branża: budowlana	
Projektant:	Technik budowlany Henryk Kulski

Technik Budowlany Henryk Kulski
58-307 Wałbrzych, ul. Wiśniowa 18
Nr upr. bud. ANF - 2/14/83
Nr OJIB-DOŚ/BO/0704/05

Data opracowania: marzec 2016r.

WOJEWÓDZKI BIURO
M. STANISŁAW PATRZYSZAK, MAŁ. STANISŁAW
Wojewódzki Urząd Budowlany
w Wałbrzychu
(pieczęć)

Wałbrzych, dnia 05. 05. 1983r.

Nr. ANF. 2/14/83

DECYZJA O STWIERDZENIU PRZYGOTOWANIA ZAWODOWEGO

do pełnienia samodzielnych funkcji technicznych w budownictwie

Na podstawie § 5, ust. 2, § 6, ust. 3, pkt. 1
§ 6, ust. 3, pkt. 2, § 7 i § 13 ust. 1 pkt 2 lit. -

rozporządzenia Ministra Gospodarki Terenowej i Ochrony Środowiska z dnia 20 lutego 1975 r.
w sprawie samodzielnych funkcji technicznych w budownictwie (Dz.U. Nr 8, poz. 46) stwierdza
się, że:

Obywatel(ka) Henryk KULSKI
(imię i nazwisko)

technik budowlany

(tytuł naukowy — zawódowy)

urodzony(a) dnia 13 stycznia 1954 r. w Wałbrzychu

posiada przygotowanie zawodowe upoważniające do wykonywania samodzielnej funkcji

kierownika budowy i robót

(rodzaj funkcji)

w specjalności konstrukcyjno-budowlanej
(rodzaj specjalności techniczno-budowlanej)

w zakresie ./

(specjalizacja zawodowa)

MA-BUA/14

WA Kr. MA-BUA-14 z. 2871-79

RZG Ustrzyki 899-79 9.100

ZA ZGODNOŚĆ
Z OŚWIADCZENIEM

ZA ZGODNOŚĆ
Z OŚWIADCZENIEM



Zaświadczenie

o numerze weryfikacyjnym:

DOŚ-19A-T8N-SVY *

Pan Henryk Kulski o numerze ewidencyjnym DOŚ/BO/0704/05
adres zamieszkania ul. Wiśniowa 18, 58-307 Wałbrzych
jest członkiem Dolnośląskiej Okręgowej Izby Inżynierów Budownictwa i posiada wymagane
ubezpieczenie od odpowiedzialności cywilnej.

Niniejsze zaświadczenie jest ważne od 2015-11-01 do 2016-04-30.

Zaświadczenie zostało wygenerowane elektronicznie i opatrzone bezpiecznym podpisem elektronicznym
weryfikowanym przy pomocy ważnego kwalifikowanego certyfikatu w dniu 2015-09-16 roku przez:

Eugeniusz Hotała, Przewodniczący Rady Dolnośląskiej Okręgowej Izby Inżynierów Budownictwa.

(Zgodnie art. 5 ust 2 ustawy z dnia 18 września 2001 r. o podpisie elektronicznym (Dz. U. 2001 Nr 130 poz. 1450) dane w postaci
elektronicznej opatrzone bezpiecznym podpisem elektronicznym weryfikowanym przy pomocy ważnego kwalifikowanego certyfikatu są
równoważne pod względem skutków prawnych dokumentom opatrzonym podpisami własnoręcznymi.)

ZAŁOŻENIE
Z ORYGINAŁEM

* Weryfikację poprawności danych w niniejszym zaświadczeniu można sprawdzić za pomocą numeru weryfikacyjnego zaświadczenia na
stronie Polskiej Izby Inżynierów Budownictwa www.piib.org.pl lub kontaktując się z biurem właściwej Okręgowej Izby Inżynierów
Budownictwa

OPIS TECHNICZNY

1. Spis zawartości dokumentacji

1. Spis zawartości dokumentacji.....	1
2. Spis rysunków.....	1
3. Podstawa opracowania:.....	1
4. Przedmiot i zakres opracowania.....	2
5. Stan istniejący terenu objętego projektem.....	2
6. Projektowane zagospodarowanie terenu.....	2
6.1. Wykaz projektowanych urządzeń zabawowych.....	2
6.2. Projektowana nawierzchnia.....	3

2. Spis rysunków

- rys 1 – Plan Zagospodarowania Terenu naniesiony na aktualną mapę zasadniczą skala 1:500
- rys nr 2- kopia mapy zasadniczej skala 1:500

3. Podstawa opracowania:

- Mapa zasadnicza w skali 1 : 500
- Obowiązujące przepisy i normy:
 - [1]. PN-EN 1176-1:2009: „Wyposażenie placów zabaw i nawierzchnie -- Część 1: Ogólne wymagania bezpieczeństwa i metody badań,,
 - [2]. PN-EN 1176-7:2009: „Wyposażenie placów zabaw i nawierzchnie -- Część 7: Wytyczne instalowania, kontroli, konserwacji i eksploatacji,,
- Warunki techniczne.
- Warunki techniczne wykonania i odbioru elementów małej architektury.

Projektowany zakres robót na podstawie art. 29 pkt. 1 ust 9 i pkt. 2 ust. 9 Prawa budowlanego nie wymaga uzyskania pozwolenia na budowę.

4. Przedmiot i zakres opracowania.

Przedmiotem opracowania jest podanie sposobu zagospodarowania działki i uformowania nawierzchni w celu utworzenia placu zabaw dla dzieci, zgodnie z wytycznymi Inwestora, w Boguszowie-Gorcach, przy ul. Buczka.

Zakresem opracowania objęto powierzchnię działki o nr 310/7 obręb 3 Boguszów.

5. Stan istniejący terenu objętego projektem.

Istniejący teren, na którym ma być zlokalizowany plac zabaw jest porośnięty trawami. Powierzchnia terenu nie wymaga wyrównania. Teren projektowanego placu zabaw jest wydzielony poprzez ogrodzenie od ul. Buczka, sąsiednich działek budowlanych oraz od strony istniejącego parku rekreacyjnego.

6. Projektowane zagospodarowanie terenu.

Przedmiotem niniejszego opracowania są wymagania dotyczące wykonania i odbioru robót związanych z montażem urządzeń na placu zabaw oraz wykonaniem nawierzchni bezpiecznych dla swobodnego upadku- dla określonych wysokości zawartych w specyfikacji urządzeń. W zakresie robót budowlanych przygotowujących działkę nr 310/7 obr. 3 Boguszów, należy przygotować teren pod urządzenia dla placu zabaw oraz pod nawierzchnie bezpieczne syntetyczne wraz z obrzeżami betonowymi na ławie betonowej - zgodnie z załączonym rysunkiem PZT. Po zakończeniu prac montażowych oraz wykonaniu nawierzchni, powierzchnię planowanego placu należy oczyścić i przygotować do odbioru prac.


6.1. Wykaz projektowanych urządzeń zabawowych.

- Karuzela Tomek 1 kpl.
- Huśtawka bocianie gniazdo 1 kpl.
- Równoważnia linowa 1 kpl.
- Zestaw zabawowy „Wóz strażacki ” 1 kpl.
- Huśtawka ramieniowa dwuosobowa (mieszane siedziska) 1 kpl.

W zakres prac budowlanych towarzyszących montażowi elementów zabawowych wchodzi: wykonanie wykopów jamistych na głębokości 0,5 m pod fundamenty urządzeń zabawowych, montaż prefabrykowanego fundamentu oraz zasypanie gruntem wykopu wraz z jego zagęszczeniem. Wykonanie montażu urządzeń mogą dokonywać osoby, firmy przeszkolone w tym celu przez producentów zabawek w oparciu o instrukcje montażu, zaleceń, wskazówek.

6.2. Projektowana nawierzchnia.

Projektuje się wykonanie nawierzchni bezpiecznej pod wszystkie montowane urządzenia zabawowe wraz z uwzględnieniem WSU (wysokości swobodnego upadku) określonej w specyfikacji technicznej poszczególnych urządzeń. W oparciu o WSU zabawek przewiduje się wykorzystanie trzech różnych grubości nawierzchni syntetycznych. W zakres prac przygotowawczych pod nawierzchnię z mat amortyzujących przewidziano: wykonanie koryta na głębokości 0,25 m na całym obszarze montażu, obsadzenie na ławach cementowo - piaskowych krawężników po obrysie powierzchni zderzenia poszczególnych urządzeń zabawowych oraz wykonanie podbudowy z piasku wraz z jej zagęszczeniem. Wykonanie nawierzchni syntetycznej mogą dokonywać osoby, firmy przeszkolone w tym celu przez producentów nawierzchni w oparciu o instrukcje montażu, zaleceń, wskazówek.

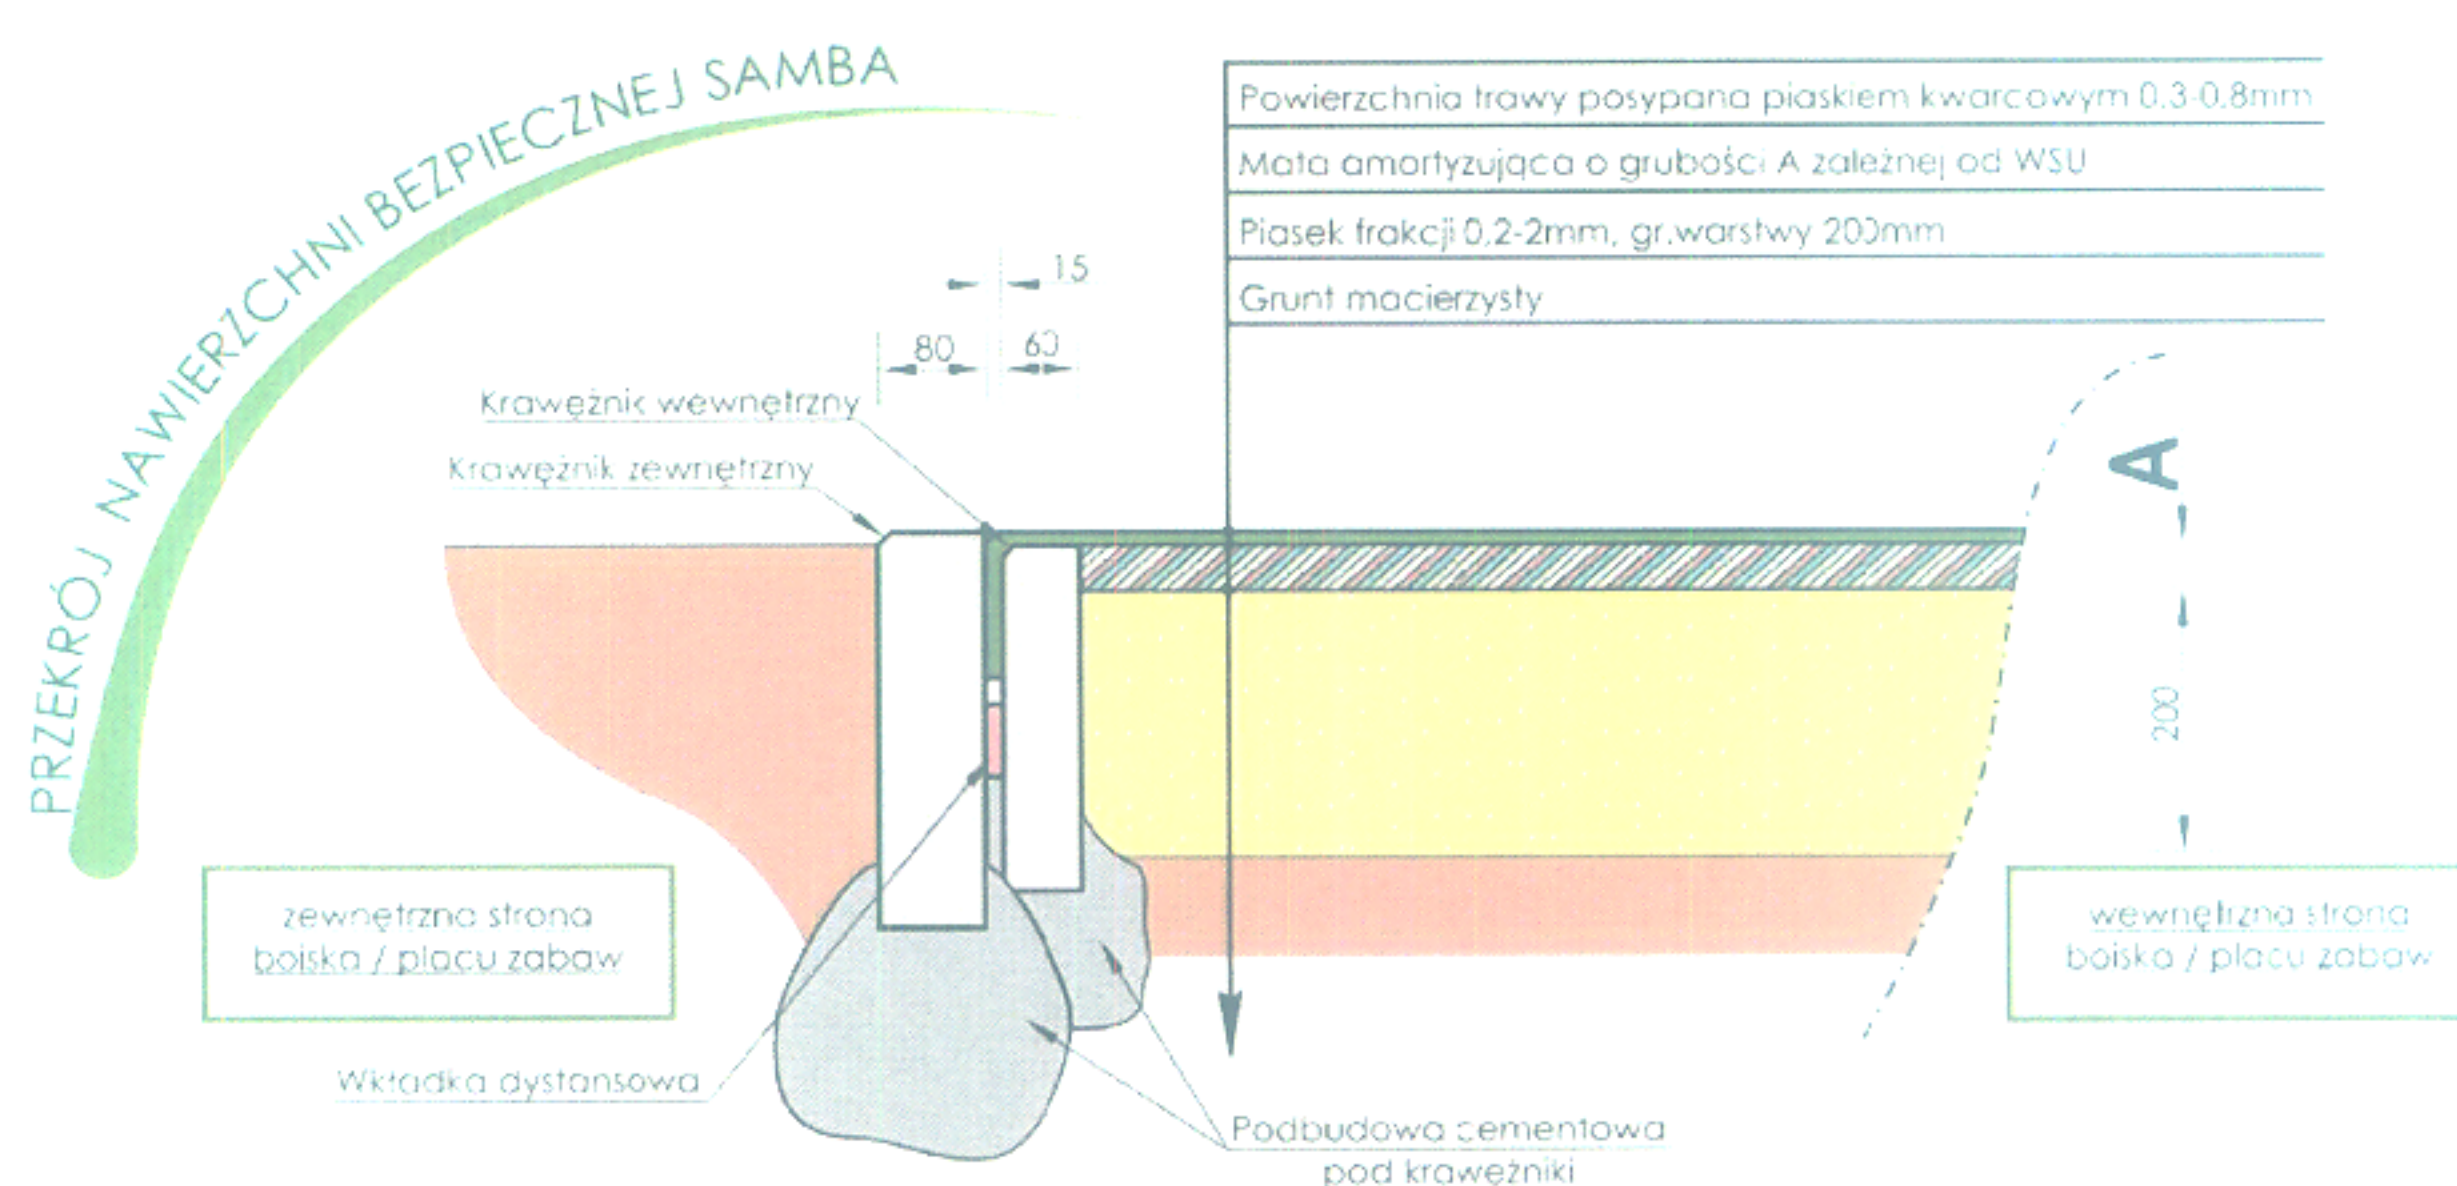

Rys. Przekrój przez bezpieczną nawierzchnię pod urządzenia zabawowe.

Opracował:

Technik Budowlany Henryk Kulski
58-307 Wąbrzych, ul. Wiśniowa 18
Nr upr. bud. ANF - 2/14/83
Nr OJJB DŚ/BO/0704/05

Projekt budowlany

Województwo: dolnośląskie

Powiat: wałbrzyski

Jednostka ewidencyjna: 022101_1, Boguszów-Gor
Obręb: 0003, Nr 3 Boguszów

KOPIA MAPY ZASADNICZEJ

SKALA 1:500

identyfikacji ewidencji
materiału zasobu: P.0221...7...innowizyjnie...

[illegible]

Wałbrzych dn. 2016-02-29

Sporządził(a) wydruk: Natalia Chendoszko