


OPISY KONSTRUKCJI

Przekrój konstrukcyjny z chodnikami

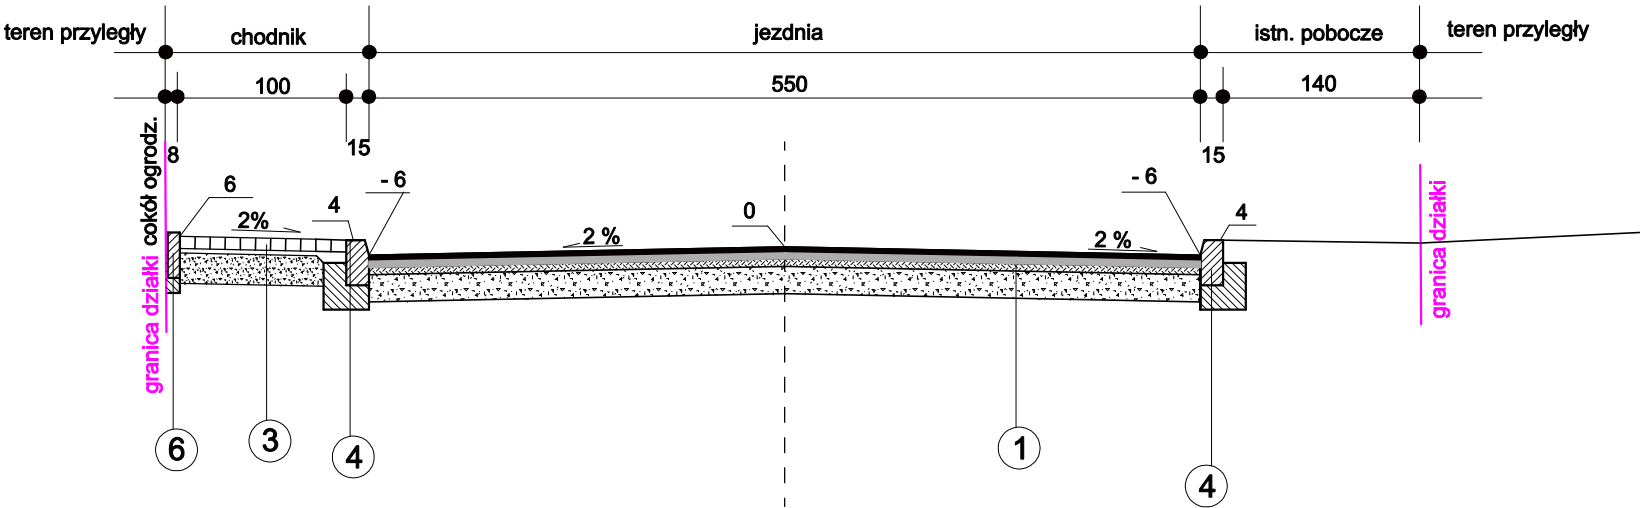

w-wa ścieralna gr. 4 cm z AC11S
w-wa wiążąca gr. 4 cm z AC16W
istn. podbudowa do naprawy i profil.
jezdnia

1

kostka betonowa gr. 8 cm koloru czerwonego (prostokąt)
podsyпка cementowo-piaskowa gr. 3 cm
podbudowa gr. 25 cm z kruszywa o ciągłym uziarnieniu 0/31,5
zjazd

2

kostka betonowa gr. 8 cm koloru szarego
podsyпка cementowo-piaskowa gr. 3 cm
podbudowa gr. 20 cm z kruszywa o ciągłym uziarnieniu 0/31,5
chodnik

3

krawężnik betonowy 15x30x100
ława betonowa gr. 20 cm z C12/15, z oporem
krawężnik uliczny

4


krawężnik betonowy 15x22x100
ława betonowa gr. 20 cm z C12/15, z oporem
krawężnik najazdowy

5

obrzeże betonowe 8x30x100
ława betonowa gr. 10 cm z C12/15
obrzeże krawędziowe

6

Przekrój konstrukcyjny ze zjazdami

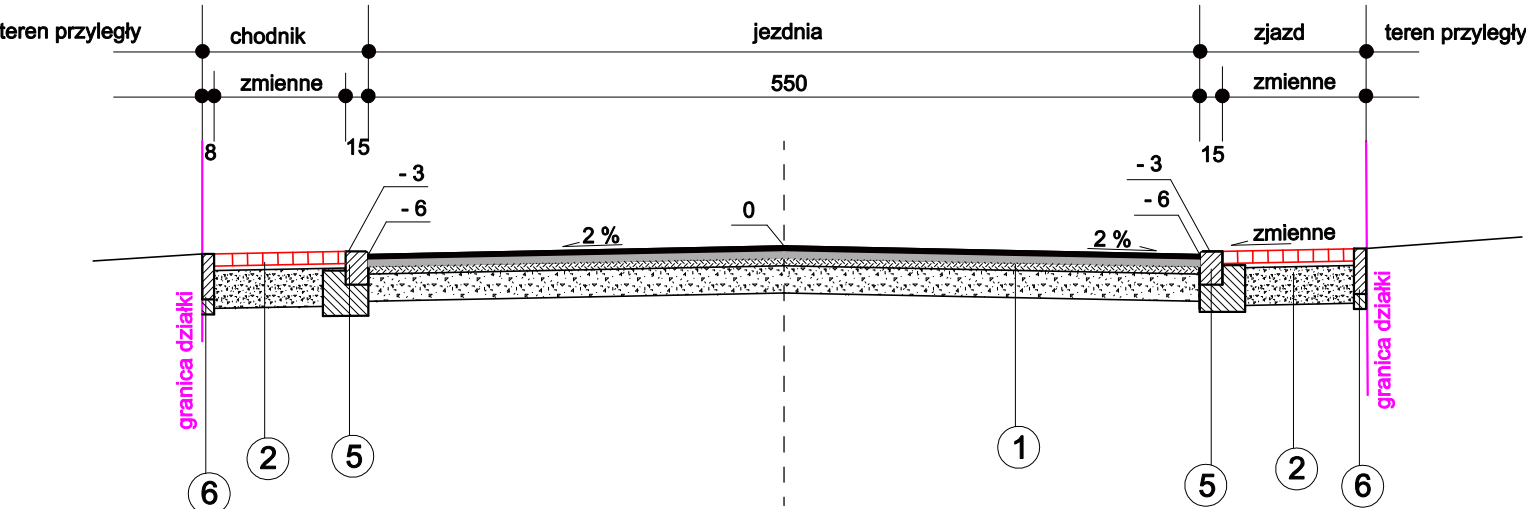

Jednostka projektowa	"VIA ROMANA" - drogi - projektowanie, nadzory Roman Konieczny 58 - 312 Stare Bogaczowice, ul. Główna 153 F		
Zadanie	ROBOTY OBEJMUJĄCE PRZEBUDOWĘ ul. H. SAWICKIEJ w BOGUSZOWIE - GORCACH w ramach zadania: "MODERNIZACJA UL. H. SAWICKIEJ W BOGUSZOWIE - GORCACH		działki : 323, 308 obręb 0005 Stary Lesieniec m. Boguszków-Gorce
Inwestor	GMINA MIASTO BOGUSZÓW-GORCE 58 - 370 BOGUSZÓW-GORCZ, PL. ODRODZENIE 1		stadium P B
Temat	PRZEKROJE KONSTRUKCYJNE		skala 1 : 50
Projektant b. drogowa	mgr inż. Piotr Rajca upr. NBGP.V-7342/3/75/98; DOŚ/BO/1648/01		data 15.03. 2016 r.
Asystent b. drogowa	mgr inż. Roman Konieczny upr. ANF 2/24/83; DOŚ/BD/1505/01		rys. nr D-2