


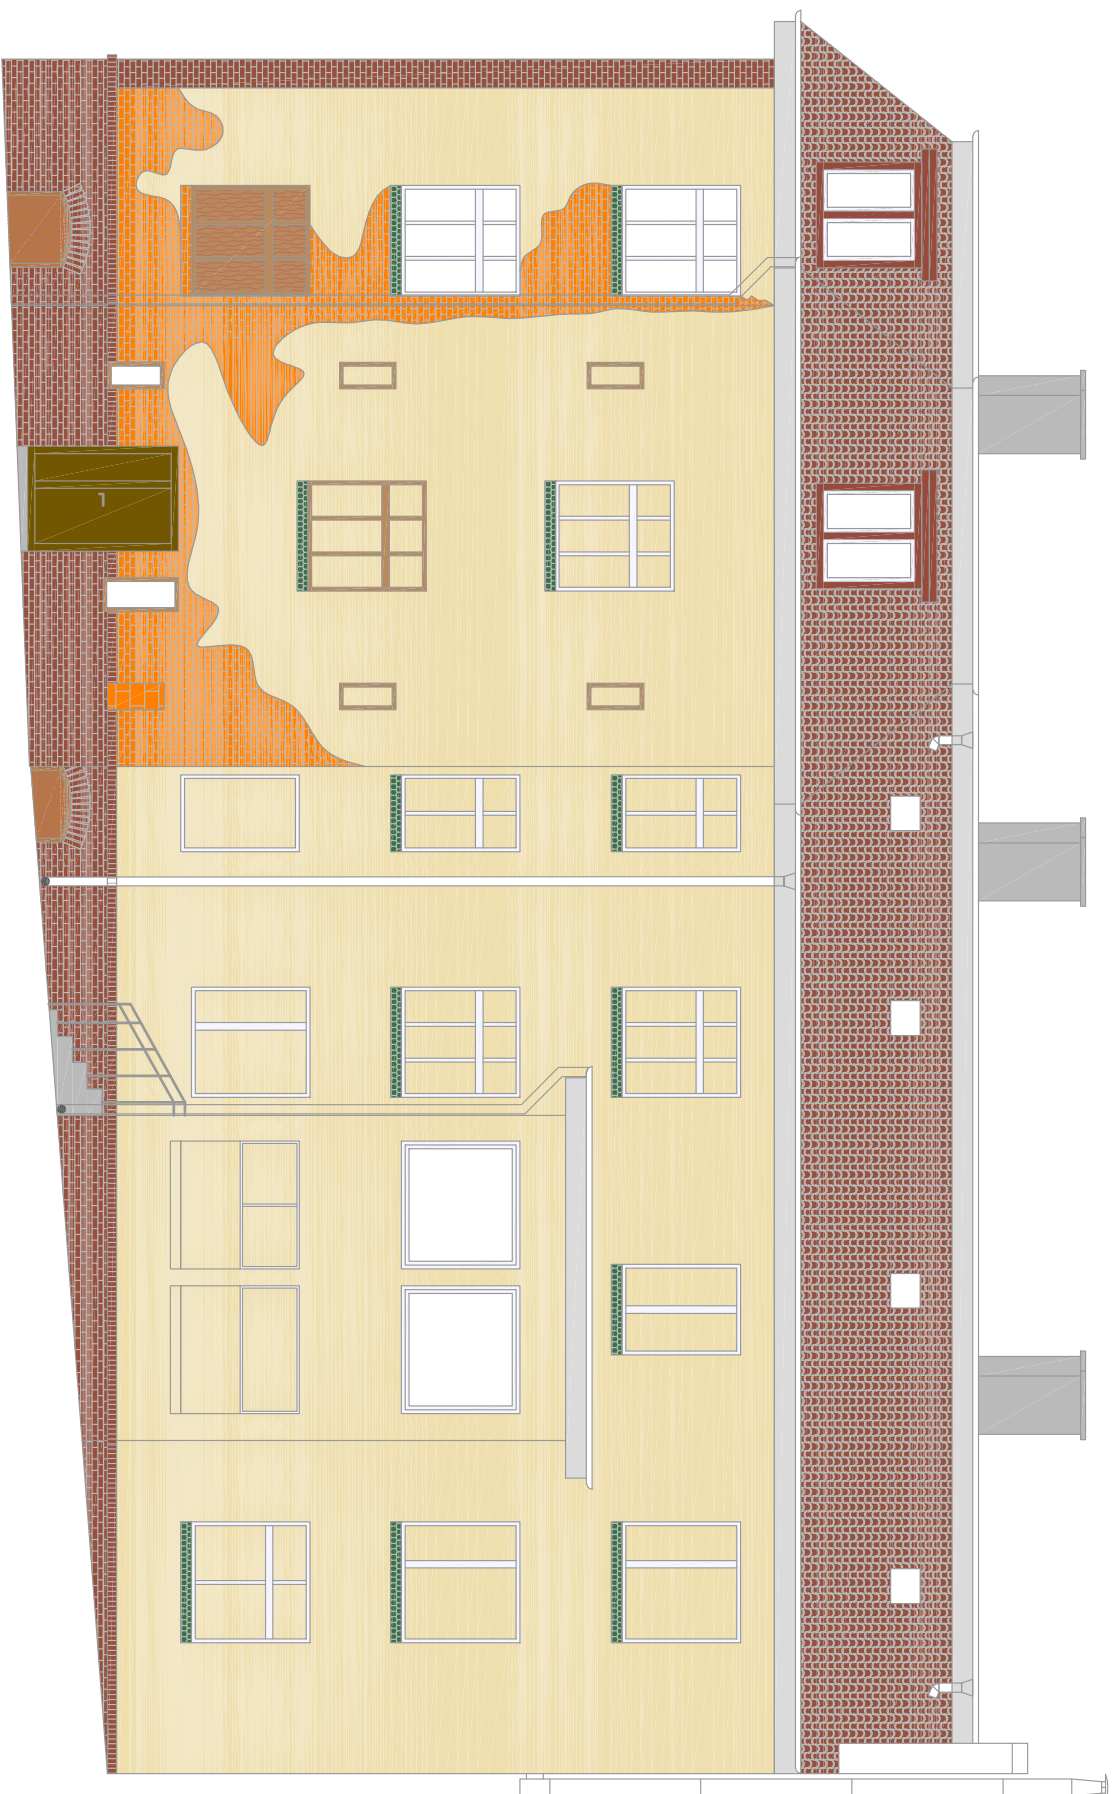

	
Nazwa zoddania:	Remont budynku mieszkalnego przy ul. Promyka 3—3a wraz ze zmianą sposobu użytkowania lokalu użytkowego z przeznaczeniem na 2 lokale mieszkalne, wykonaniem wentylacji mechanicznej — wentylacji odpowiadzeniem wód deszczowych, dociepleniem ściany szczytowej i tynce
Inwestor:	Gmina Boguszów — Gorce pl. Odrodzenia 1 58-370 Boguszów — Gorce

BRANŻA: ARCHITEKTONICZNA			
WYKONAŁ:	mgr inż. Tomasz Urbanowicz	Podpis:	
PROJEKTANT:	mgr inż. arch. Janusz Kowalczyk	57/Ww/72	
SPRACZUJĄCY:	mgr inż. arch. Anetta Roszczenko	05/04/D01A	
NAZWA RYSUNKU			
ELEWACJA WSCHODNIA – STAN ISTNIEJĄCY			
Data:	04.2016r.	Stadium:	PROJEKT BUDOWLANY
		Skala:	1:100
		Nr rysunku:	A/3

Zastrzeżenie: wszelkie prawa wynikające z Ustawy o prawie autorskim. Rysunek niniejszy nie może być w całości lub w części przenoszony, uzupełniany lub odstępiony komunikówek, bez pisemnej zgody firmy projektowej.