


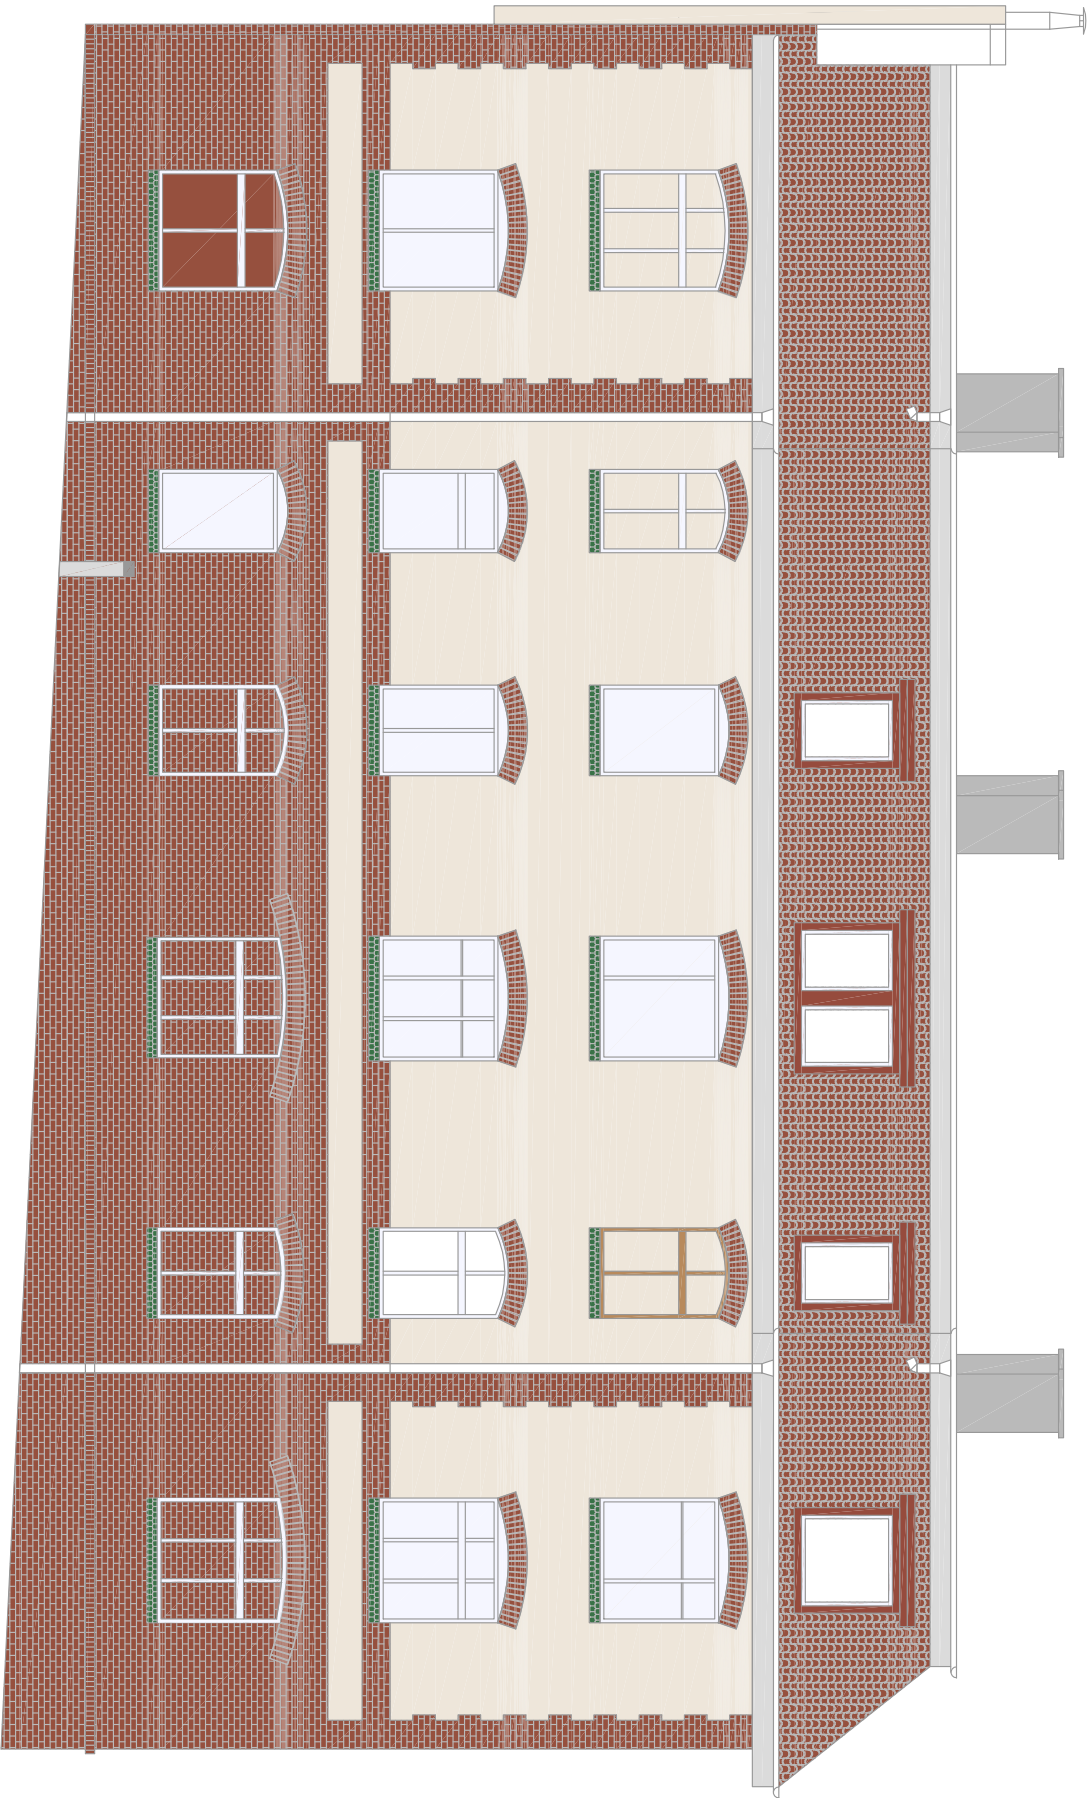

LEGENDA:

Ściany elewacji – 01C BOLIX Spektrum 300+



ZAKŁAD GOSPODARKI MIESZKANIOWEJ Sp. z o.o.
ul. Gen. Karola Świerczewskiego 46, 58-370 Boguszków-Gorce
tel. 74/ 844-94-11, 74/844-94-12, fax 74/ 844-94-69

BOGUSZÓW - GORCE

Nazwa zadania:	Remont budynku mieszkalnego przy ul. Promyka 3-3a wraz ze zmianą sposobu użytkowania lokalu użytkowego z przeznaczeniem na 2 lokale mieszkalne, wykonaniem wentylacji nawiewno – wywiewnej, odprowadzeniem wód deszczowych, dociepleniem ścian szczytowych i tylniej		
Inwestor:	Gmina Boguszków – Gorce pl. Odrodzenia 1 58-370 Boguszków – Gorce		

BRANŻA: ARCHITEKTONICZNA			
WYKONAŁ:	mgr inż. Tomasz Urbanowicz	Podpis:	
PROJEKTAŃ:	mgr inż. arch. Janusz Kowalczyk	57 /Ww/72	
SPRAWDZAJĄCY:	mgr inż. arch. Anetta Roszczenko	05/04/DOIA	

NAZWA RYSUNKU			
ELEWACJA ZACHODNIA – KOLORYSTYKA			
Data:	Stadium:	Skala:	Nr rysunku:
04.2016r.	PROJEKT BUDOWLANY	1:100	A/4

Zastrzegam sobie wszelkie prawa wynikające z Ustawy o prawie autorskim. Rysunek niniejszy nie może być w całości lub w części przetwarzany, uzupełniany lub oddzielony komunikatów, bez pisemnej zgody firmy projektowej