


Bilans powierzchni lokalu 1A
wg normy PN-ISO 9836

	Podł. w m ²	Użytk. w m ²
0.1		
Przedpokój		
wyktadzina PVC	3,98	3,98
0.2		
łazienka z WC		
płytki ceramiczne	3,15	3,15
0.3		
Pokój		
wyktadzina PVC	12,81	12,81
0.4		
Kuchnia		
wyktadzina PVC	11,57	11,57
0.5		
Pokój		
wyktadzina PVC	19,93	19,93
Razem	51,44	51,44

Bilans powierzchni lokalu 2A
wg normy PN-ISO 9836

	Podł. w m ²	Użytk. w m ²
0.6		
Przedpokój		
wyktadzina PVC	2,04	2,04
0.7		
Pokój		
wyktadzina PVC	19,45	19,45
0.8		
Pokój		
wyktadzina PVC	13,77	13,77
0.9		
Kuchnia		
wyktadzina PVC	6,20	6,20
0.10		
łazienka z WC		
płytki ceramiczne	3,87	3,87
Razem	45,33	45,33

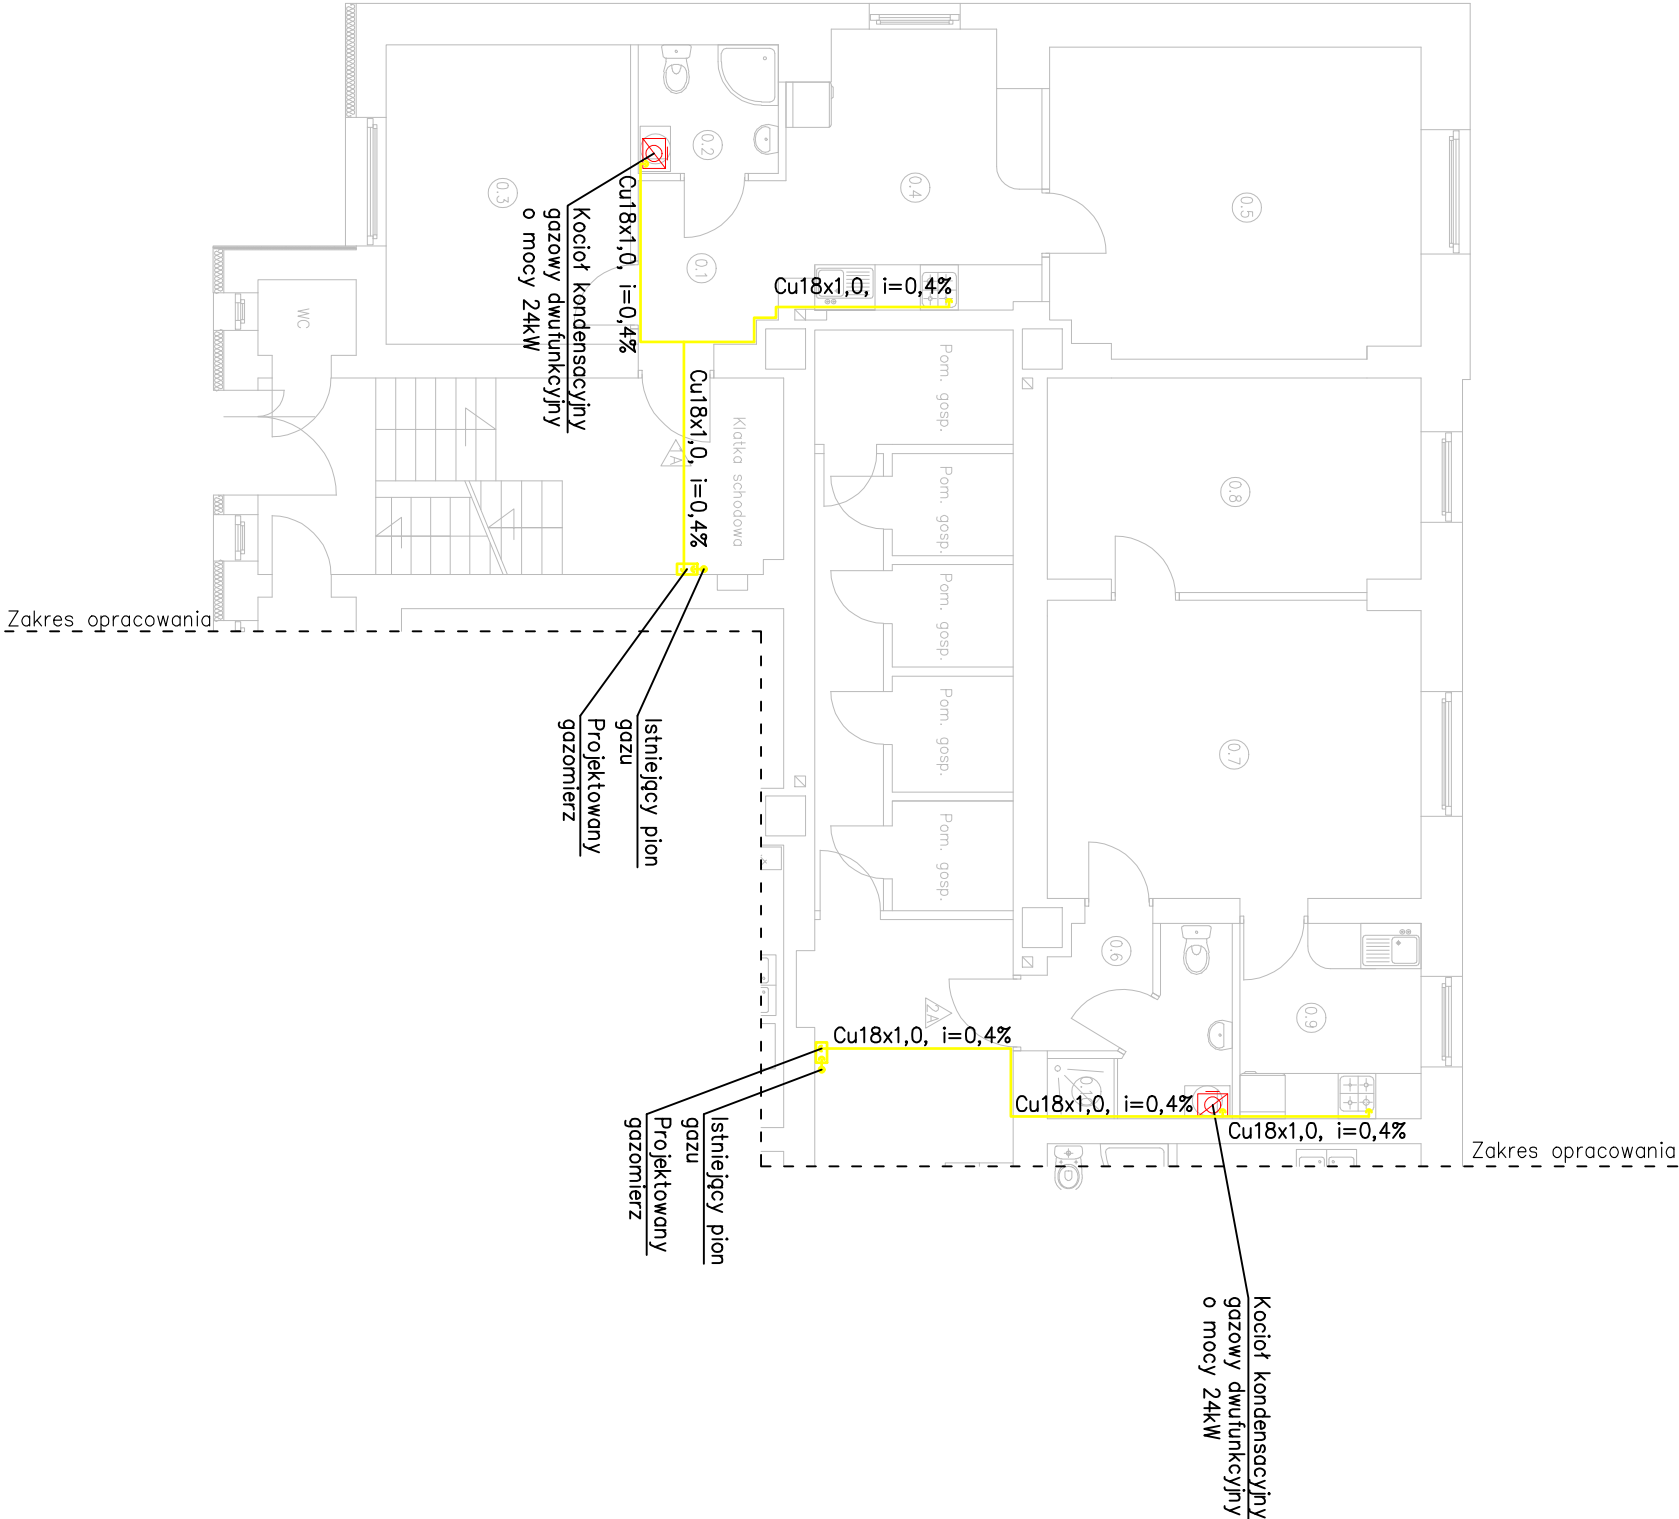



ZAKŁAD GOSPODARKI MIESZKANOWEJ Sp. z o.o.
ul. Gen. Karola Świerczewskiego 46, 58-370 Boguszków-Gorce
tel. 74/ 844-94-11, 74/844-94-12, fax 74/ 844-94-69

Nazwa zadania:	Remont budynku mieszkalnego przy ul. Promyka 3-3a wraz ze zmianą sposobu użytkowania lokalu użytkowego z przeznaczeniem na 2 lokale mieszkalne, wykonaniem wentylacji nawiewno – wywiewnej, odprowadzeniem wód deszczowych, dociepleniem ściany szczelowej i tylnej		
Inwestor:	Gmina Boguszków – Gorce pl. Odrodzenia 1 58–370 Boguszków – Gorce		

BRANŻA: INSTALACJE SANITARNE			
PROJEKTANT:	mgr inż. Ewa Agata Nowak	135/02/DUW	
SPRAWDZAJĄCY:	mgr inż. Sylvia Tchorewska	124/DOŚ/06	

NAZWA RYSUNKU			
RZUT PARTERU – INSTALACJA GAZOWA			
Data:	Stadium:	Skala:	Nr rysunku:
04.2015r.	PROJEKT BUDOWLANY	1:100	IS/3

Zastrzegę się wszelkie prawa wydające z listowy o prawie autorskim. Rysunek niniejszy nie może być w całości lub w części przekazywany, uzupełniany lub odtwarzany komputernie, bez pisemnej zgody firmy projektowej.