


Bilans powierzchni lokalu 1A
wg normy PN-ISO 9836

	Podł. w m ²	Użytk. w m ²
0.1		
Przedpokój		
wykładzina PVC	3,98	3,98
0.2		
łazienka z WC		
płytki ceramiczne	3,15	3,15
0.3		
Pokój		
wykładzina PVC	12,81	12,81
0.4		
Kuchnia		
wykładzina PVC	11,57	11,57
0.5		
Pokój		
wykładzina PVC	19,93	19,93
Razem	51,44	51,44

Bilans powierzchni lokalu 2A
wg normy PN-ISO 9836

	Podł. w m ²	Użytk. w m ²
0.6		
Przedpokój		
wykładzina PVC	2,04	2,04
0.7		
Pokój		
wykładzina PVC	19,45	19,45
0.8		
Pokój		
wykładzina PVC	13,77	13,77
0.9		
Kuchnia		
wykładzina PVC	6,20	6,20
0.10		
łazienka z WC		
płytki ceramiczne	3,87	3,87
Razem	45,33	45,33

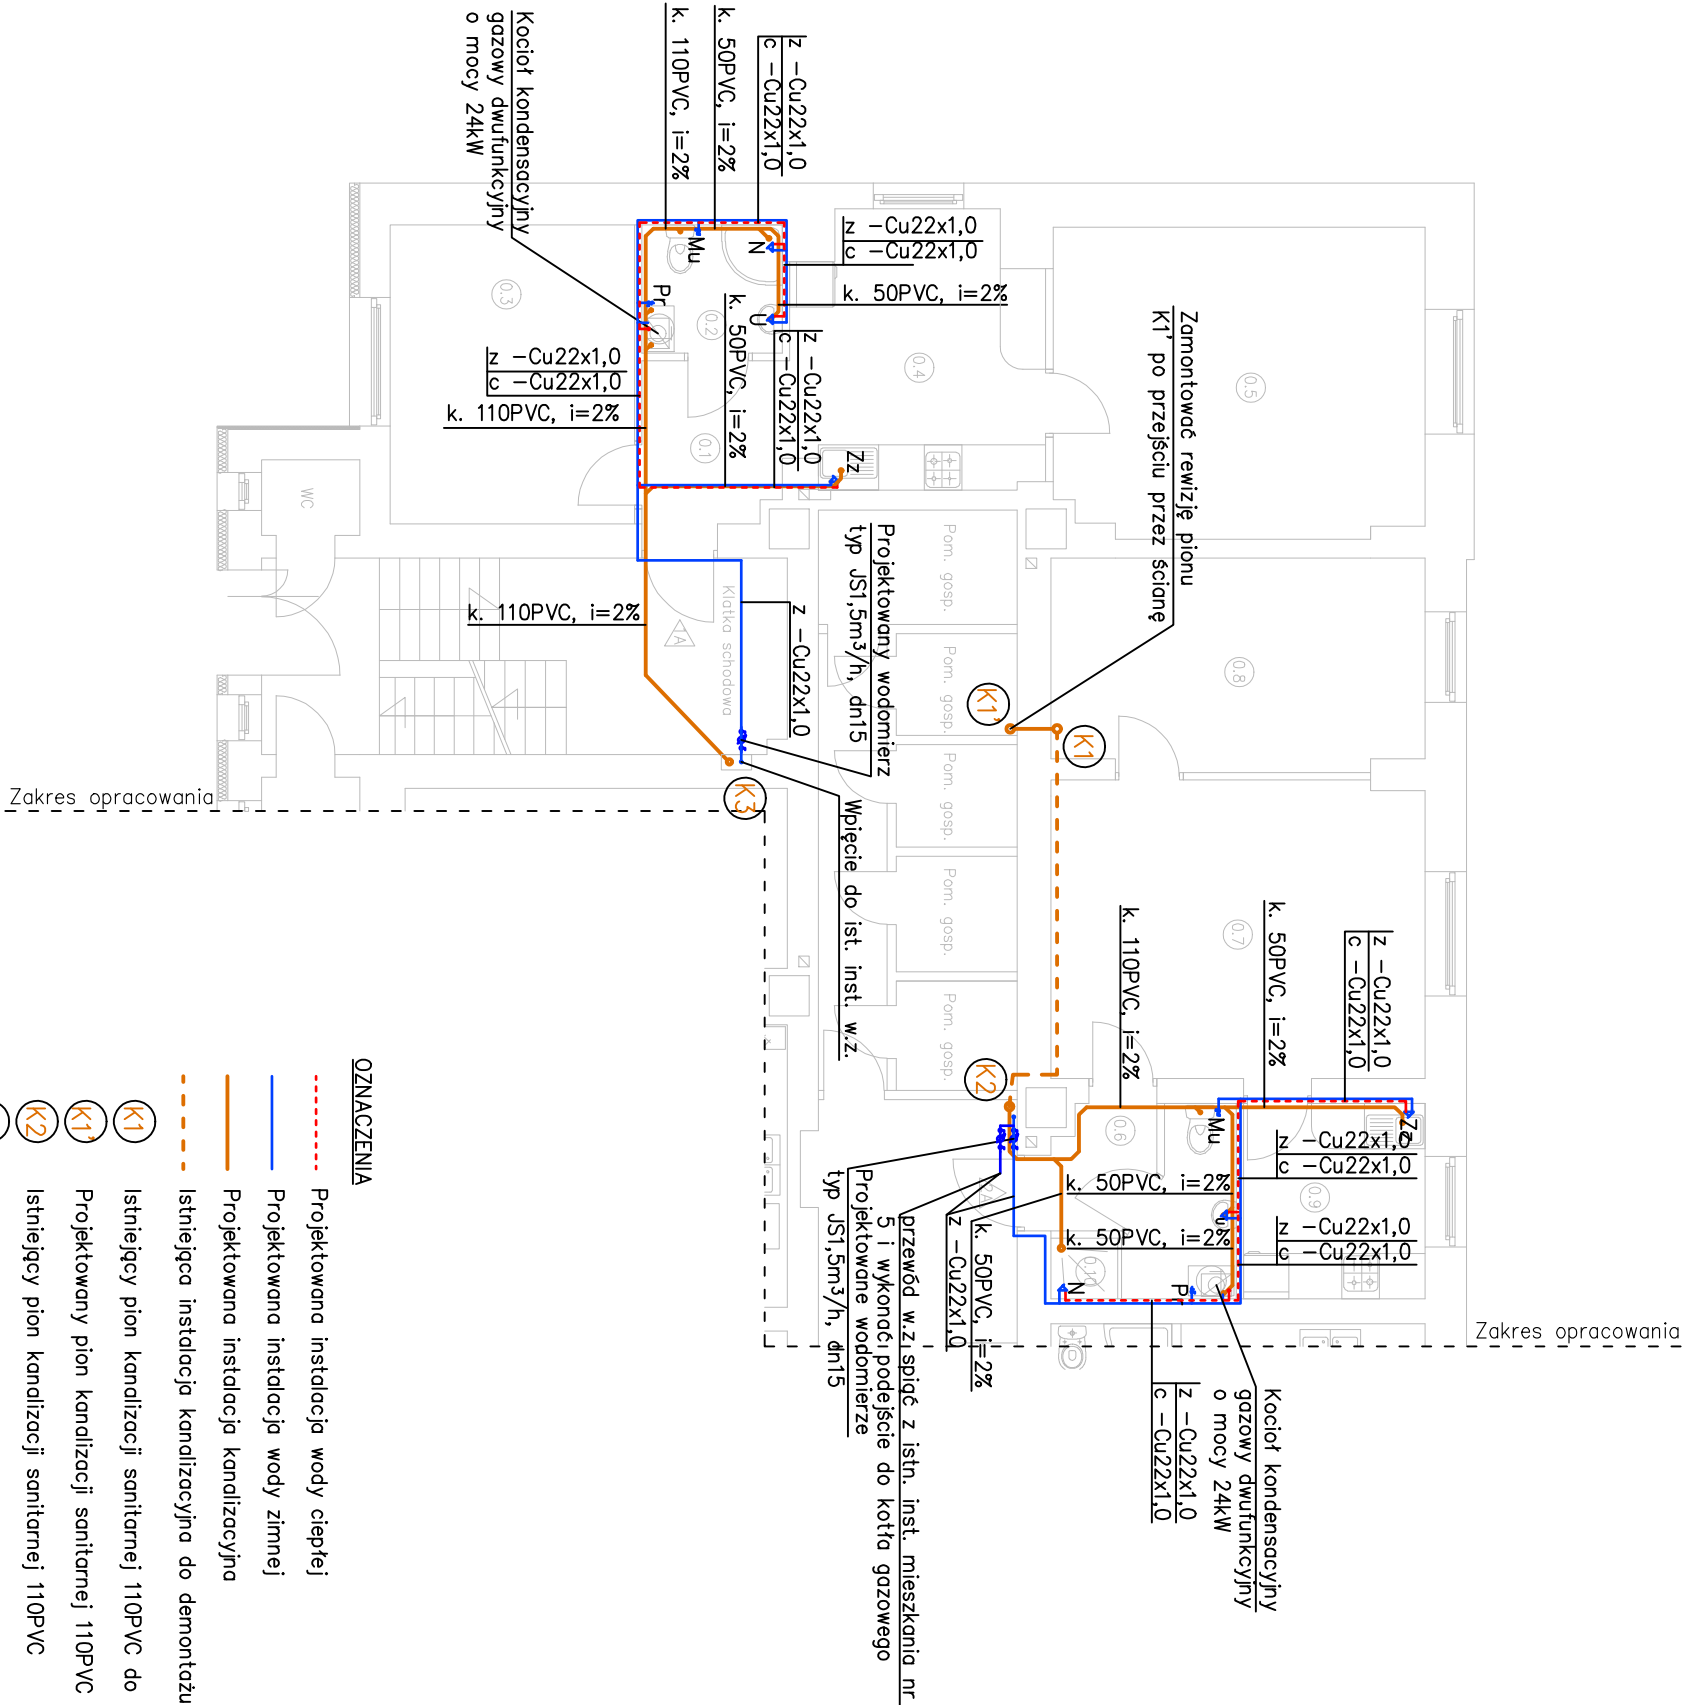

OZNACZENIA

- Projektowana instalacja wody ciepłej
- Projektowana instalacja wody zimnej
- Projektowana instalacja kanalizacyjna
- - - Istniejąca instalacja kanalizacyjna do demontażu
- (K1) Istniejący pion kanalizacji sanitarnej 110PVC do przebudowy
- (K1') Projektowany pion kanalizacji sanitarnej 110PVC
- (K2) Istniejący pion kanalizacji sanitarnej 110PVC
- (K3) Istniejący pion kanalizacji sanitarnej 80zeł do wymiany na nowy 110PVC

UWAGI:

- Fragment kanalizacji sanitarnej 110PVC biegnącej pod stropem lokalu 2a (pion K1) zaizolować wełną mineralną i obudować płytą G-K.
- Na początku pionu kan. sanitarnej K1' zamontować rewizję (pod stropem) oraz powyżej wpiecia do istniejącej kanalizacji sanitarnej podposadzkowej prowadzonej w piwnicy.

 ZAKŁAD GOSPODARKI MIESZKANIOWEJ Sp. z o.o. ul. Gen. Karła Świerczewskiego 46, 58-370 Boguszków-Gorce tel. 74/ 844-94-11, 74/844-94-12, fax 74/ 844-94-69 BOGUSZÓW - GORCE			
Nazwa zadania:	Remont budynku mieszkalnego przy ul. Promyka 3-3a wraz ze zmianą sposobu użytkowania lokalu użytkowego z przeznaczeniem na 2 lokale mieszkalne, wykonaniem wentylacji nawiewno – wylawnej, odprowadzeniem wód deszczowych, dociepleniem ścian szczytowych i tylnych		
Inwestor:	Gmina Boguszków – Gorce pl. Odrodzenia 1 58–370 Boguszków – Gorce		
BRANŻA: INSTALACJE SANITARNE			
PROJEKTANT:	mgr inż. Ewa Agata Nowak		
SPRACOWUJĄCY:	mgr inż. Sylvia Tchorewska		
NAZWA RYSUNKU			
RZUT PARTERU – INSTALACJA WOD.-KAN.			
Data:	Stadium:	Skala:	Nr rysunku:
04.2015r.	PROJEKT WYKONAWCZY	1:100	IS/2
Zastrzegam się wszelkie prawa wynagrodzone z umowy o pracę autorskim. Rysunek, niniejszy nie może być w całości lub w części przekazywany, udostępniany lub oddany komukolwiek, bez pisemnej zgody firmy projektowej.			