


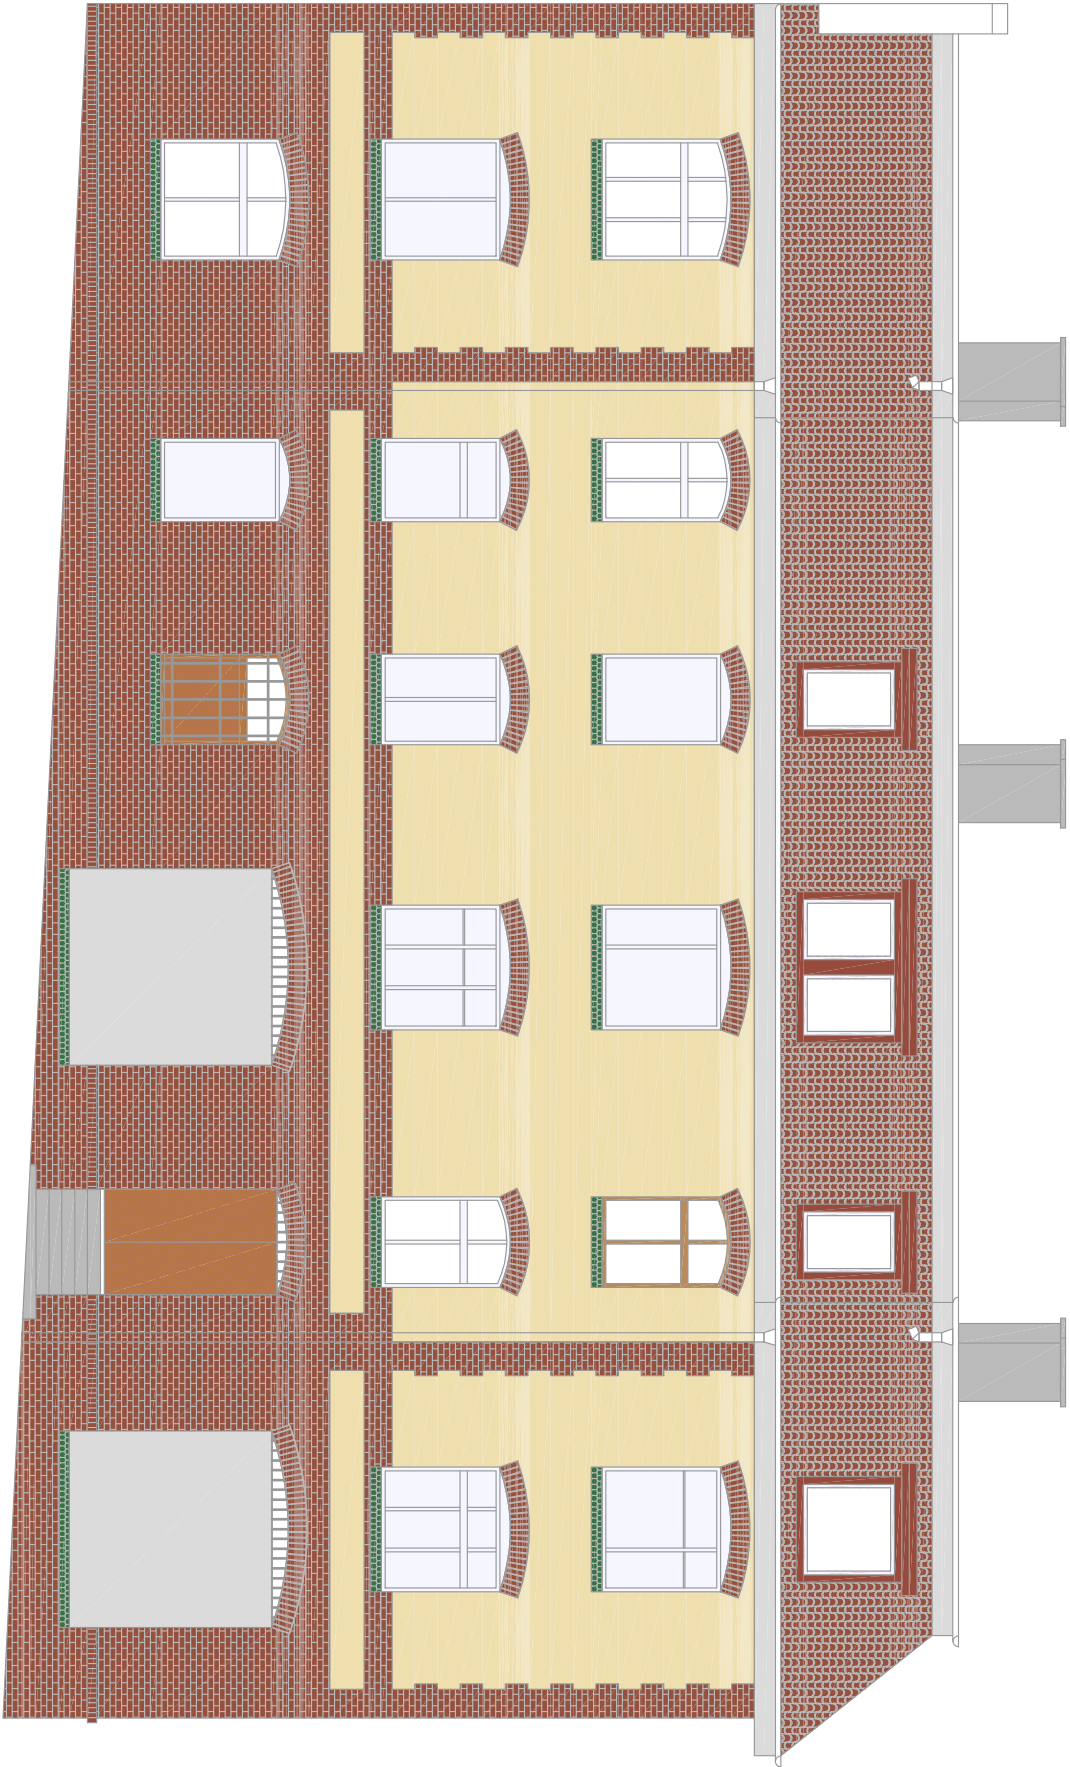



ZAKŁAD GOSPODARKI MIESZKANOWEJ Sp. z o.o.
ul. Gen. Karola Świerczewskiego 46, 58-370 Boguszów-Gorce
tel. 74/ 844-94-11, 74/844-94-12, fax 74/ 844-94-69

Nazwa zadania:	Remont budynku mieszkalnego przy ul. Promyka 3-3a wraz ze zmianą sposobu użytkowania lokalu użytkowego z przeznaczeniem na 2 lokale mieszkalne, wykonaniem wentylacji nawiewno – wywiewnej, doprowadzeniem wód deszczowych, dociepleniem ściany szczelowej i tyłnej		
Inwestor:	Gmina Boguszów – Gorce pl. Odrodzenia 1 58-370 Boguszów – Gorce		

BRANŻA: ARCHITEKTONICZNA			
WYKONAŁ:	mgr inż. Tomasz Urbanowicz	Podpis:	
PROJEKTAŃ:	mgr inż. arch. Janusz Kowalczyk	57 /Ww/72	
SPRAWDZAJĄCY:	mgr inż. arch. Anetta Roszczenko	05/04/DOIA	

NAZWA RYSUNKU			
ELEWACJA ZACHODNIA – STAN ISTNIEJĄCY			
Data:	Stadium:	Skala:	Nr rysunku:
04.2016r.	PROJEKT BUDOWLANY	1:100	A/2

Zastrzeżenie: Słowa i symbole nie są własnością Zakładu Gospodarki Mieszkaniowej Sp. z o.o. i nie mogą być używane do celów komercyjnych bez pisemnej zgody firmy projektowej.