

ORYGINAL / KOPJA

Doświadczając, że niniejszy dokument został opracowany w wyniku prac geodezyjnych i kartograficznych, których rezultaty zawierał raport techniczny wpisaný do ewidencji materiałów państwowego zasobu geodezyjnego i kartograficznego

Główny Rejestr Kartograficzny w Warszawie
Powiatowy Ośrodek Dokumentacji
Starosta Wąlbarski
Główny Rejestr Kartograficzny w Warszawie

Zasobu państwowego technicznego: P.0221.2016.244.4.6.....
Data wpisania ewidencji zasobu: 0.4 - 03 - 2016.....
Imię, nazwisko i podpis osoby Z up. Starosty
Reprezentującej organ: ...T.N.B.P.B.K.T.O.R.

Majorzanta Wydziału

Magorzata Juchniewicz

ALEXSANDER OCHOCKI
58-303 Wałbrzych, ul. Spadziasta 9 m
GEODETA UPRAWNIONY
Uprawnienie Nr 13573 z dn. 29.10.1994
wydane przez Głównego Geodetę Kraju

13973 (awnień i podpis
Geodety

NIE WYKLUCZ SIĘ ISTNIENIA W TERENIE INNYCH NIE WYKAZANYCH NA NINIEJSZEJ MAPIE URZĄDZEŃ PODZIEMNYCH, KTÓRE NIE BYŁY ZGŁOSZONE DO INWENTARYZACJI LUB O KTÓRYCH BRAK INFORMACJI W INSTYTUCJACH BRANŻOWYCH

Opinia ZUD SGN. 6630. 120. 2015 ---- g 90 .

LEGENDA:

projektowany chodnik


projektowana opaska zwirowa

numer działki

granica działki

przedmiotowy budynek

[wejscie do budynku](#)

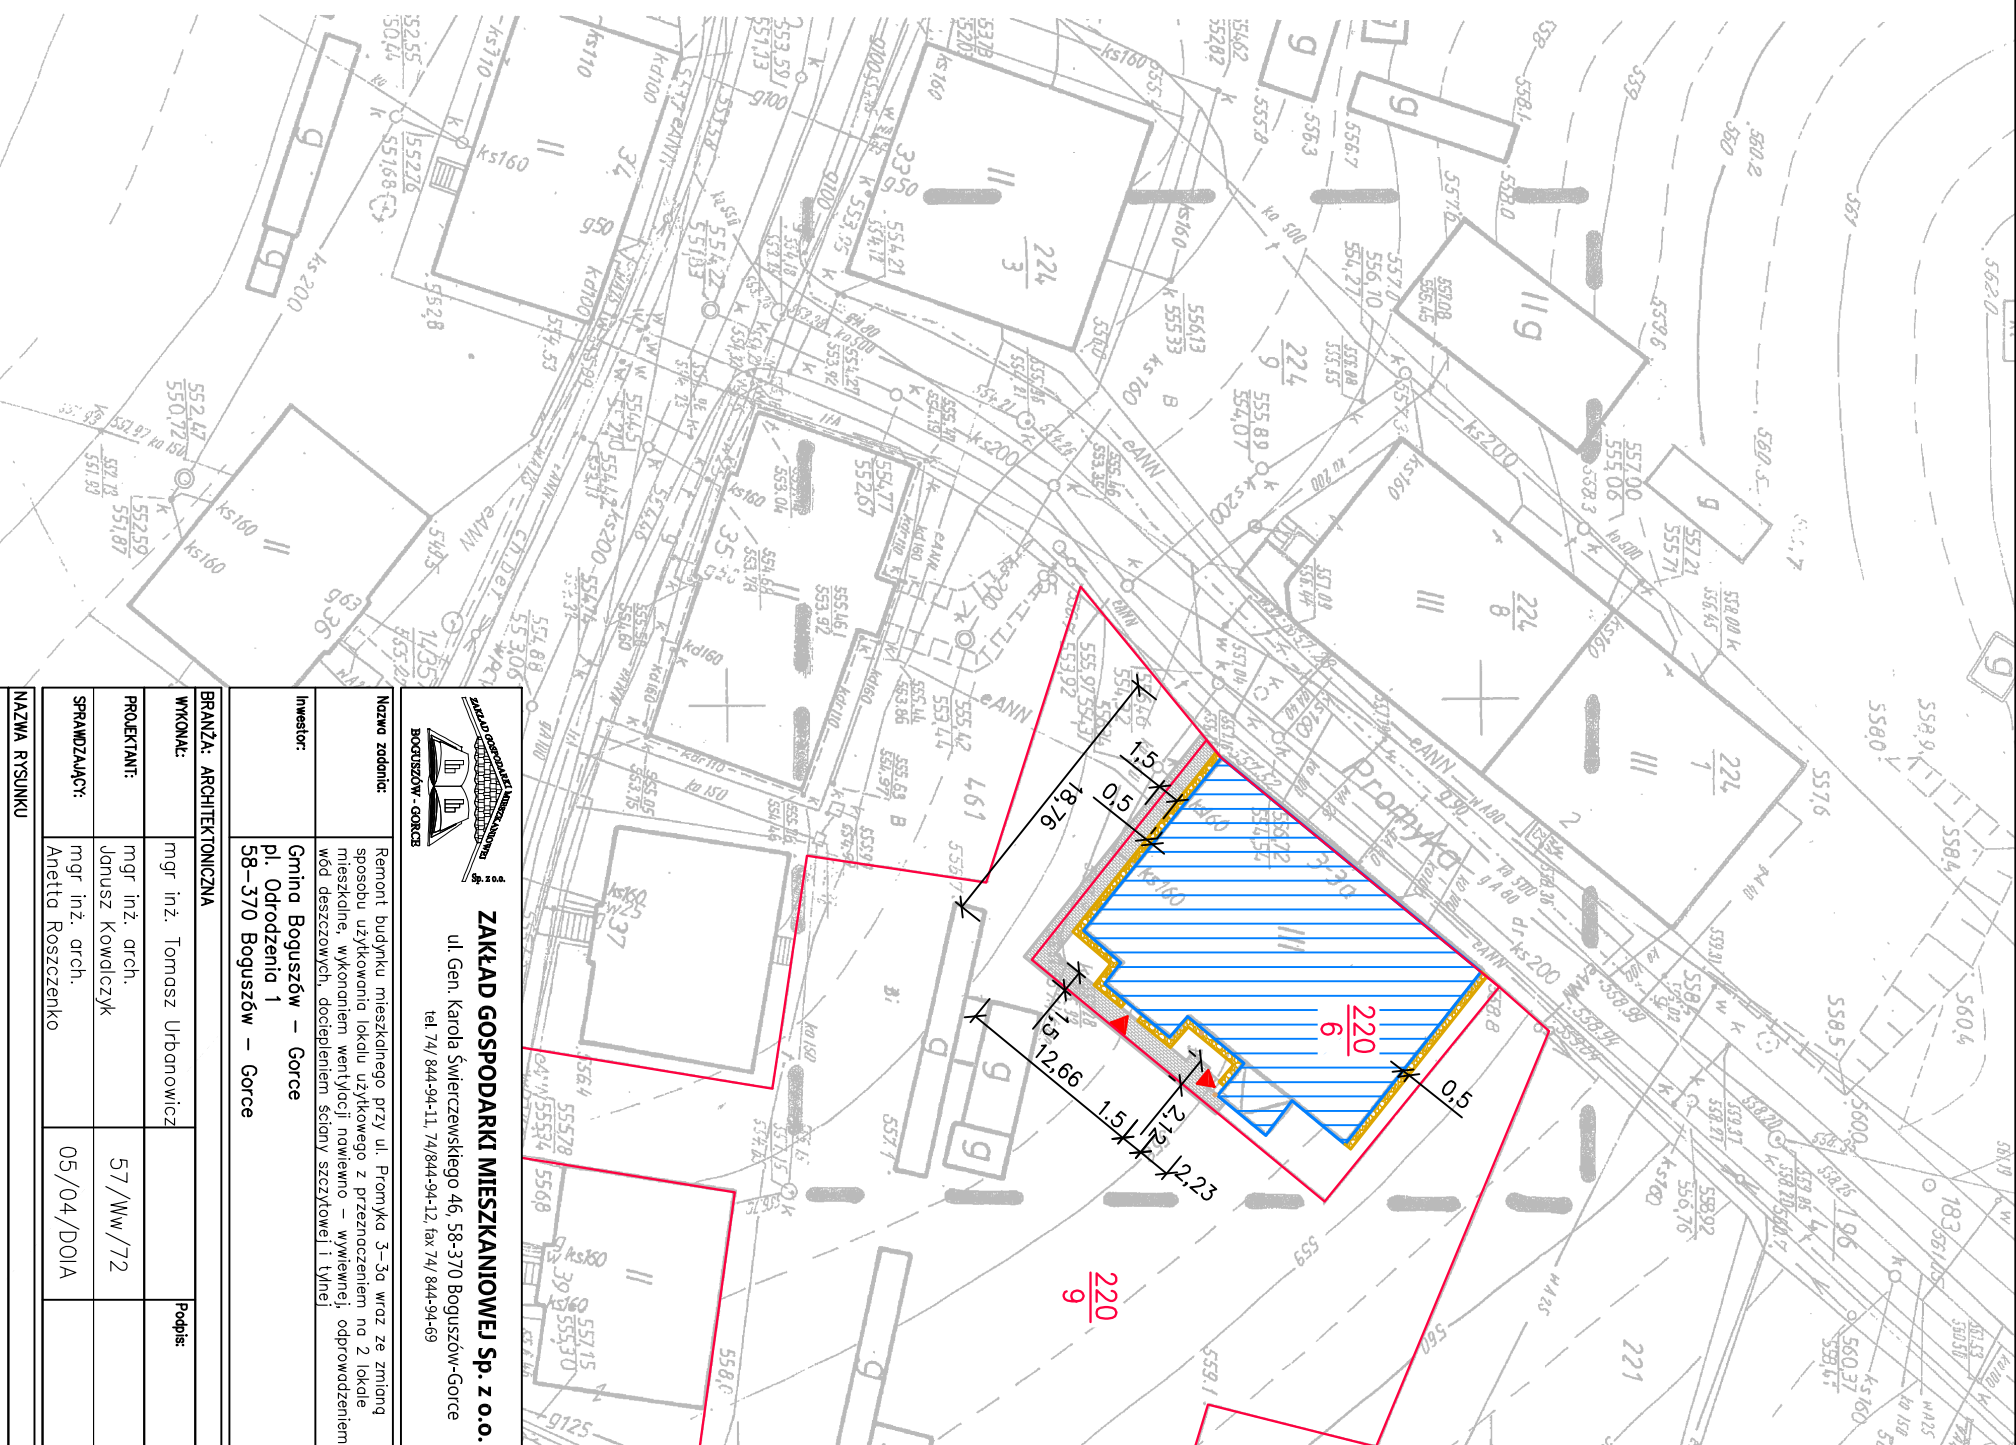

	ZAKŁAD GOSPODARKI MIESZKANOWEJ Sp. z o.o. ul. Gen. Karła Świerczewskiego 46, 58-370 Boguszów-Gorce tel 74/ 844-94-11, 74/844-94-12, fax 74/ 844-94-69
Nazwa zadania:	Remont budynku mieszkalnego przy ul. Piomka 3-3a wraz ze zmianą sposobu użytkowania lokalu użytkowego z przeznaczonym na 2 lokale mieszkalne, wykonaniem wentylacji nawilżonej – wentylacji, odprowadzeniem wód deszczowych, dociepleniem ściany szczytowej i tynce
Inwestor:	Gmina Boguszów – Gorce pl. Odrodzenia 1 58-370 Boguszów – Gorce

WYKONAŁ:	mgr inż. Tomasz Urbanowicz		Podpis:
PROJEKTAŃCI:	mgr inż. arch. Janusz Kowalczyk	57/Ww/72	
SPRAWDZAJOĆCI:	mgr inż. arch. Anetta Rościszanko	05/04/D01A	

Data:	Stadium:	Skala:	Nr rysunku:
04.2016r.	PROJEKT BUDOWLANY	1:500	PZT

Zastrzegam sobie wszelkie prawa wynikające z Ustawy o prawie autorskim. Rysunek niniejszy nie może być w całości lub w części przenoszony, uzupełniany lub odtapany komunikatami, bez pisemnej zgody firmy projektowej