


Bilans powierzchni lokalu 1A			
wg normy PN-ISO 9836		Podł. w m ²	Użytk. w m ²
0.1	Przedpokój PVC	3,98	3,98
0.2	Kuchnia z WC	3,15	3,15
0.3	Pokój dzienny z WC	12,81	12,81
0.4	Kuchnia	11,57	11,57
0.5	Pokój	19,93	19,93
Razem:		51,44	51,44


Bilans powierzchni lokalu 2A			
wg normy PN-ISO 9836		Podł. w m ²	Użytk. w m ²
0.6	Przedpokój	2,04	2,04
0.7	wykładzina PVC	19,45	19,45
0.8	Pokój	13,77	13,77
0.9	wykładzina PVC	6,20	6,20
0.10	Kuchnia z WC	3,87	3,87
Razem:		45,33	45,33

OZNACZENIA

- **Rozdzielnica elektryczna**
TM – tablica mieszkaniowa
- **Domofon**
- **Łącznik jednoobiegowy**
IP44
- **Łącznik dwuboiegowy**
- **Łącznik schodowy**
- **Przycisk monostabilny dzwonkowy**
- **Wypust oświetleniowy – zapas przewodu**
- **Gniazdo elektryczne 2P+Z 10A/16A**
- **Gniazdo elektryczne 2P+Z 10A/16A, IP44**

- UWAGI:
- W instalacjach należy stosować przewody na napięcie 450/750V i kable 0,6/1kV.
 - W pomieszczeniach sanitarnych oraz w rejonie urządzeń kuchennych stosować oprzęt p.t. IP-44.
 - Tablice mieszkaniowe TM zastosować jako nidytkowe montowane na wysokości 2,10m.
 - Wszystkie części przewodzące dostępne i obec należy pokryć z systemem połączeń wyładowczych za pomocą przewodów 17x0 6mm².
 -

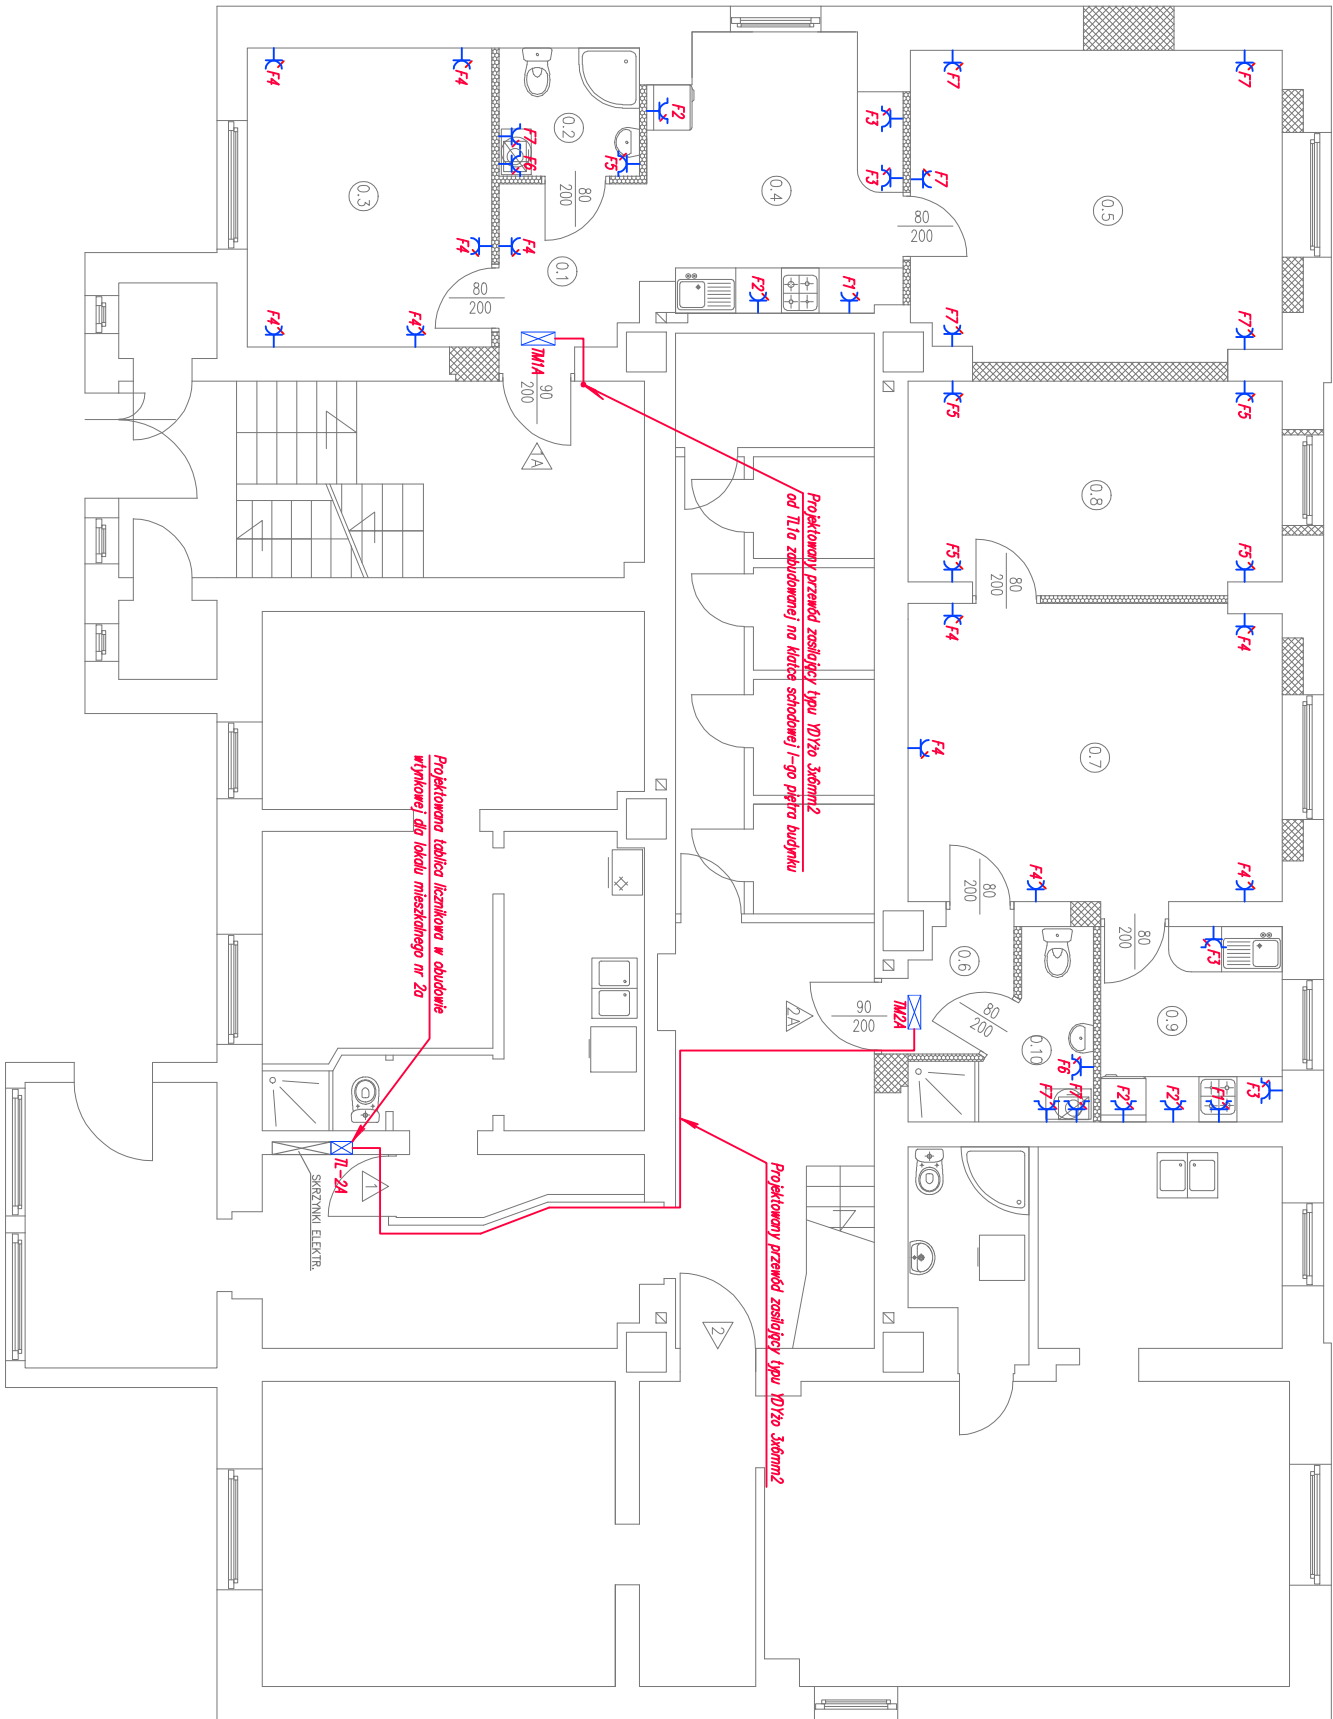

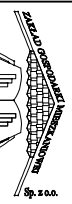

ZAKŁAD GOSPODARKI MIESZKANOWEJ Sp. z o.o.
ul. Gen. Karola Świerczewskiego 46, 58-370 Boguszków-Gorce
tel. 74/ 844-94-11, 74/844-94-12, fax 74/ 844-94-69

Nazwa zadania:	Remont budynku mieszkalnego przy ul. Promyka 3-3a, wraz ze zmianą sposobu użytkowania lokalu użytkowego z przeznaczeniem na 2 lokale mieszkalne, wykonaniem wentylacji nawiewno – wywiewnej, odprowadzeniem wód deszczowych, dociepleniem ścian szczytowych i tyncej		
Inwestor:	Gmina Boguszków – Gorce pl. Odrodzenia 1 58-370 Boguszków – Gorce		

BRANŻA:			
PROJEKTANT:	mgr inż. Krzysztof Leszczyński	Upr:	198/DO5/15
SPRACOWUJĄCY:	mgr inż. Przemysław Jaromin	Upr:	157/DO5/03

NAZWA RYSUNKU			
RZUT PARETRU – PLAN INSTALACJI GNIĄZD WTYKOWYCH			
Data:	04.2016r.	Stadium:	PROJEKT BUDOWLANY
		Skala:	1:100
		Nr rysunku:	IE/1

Zastrzegam wszelkie prawa autorskie. Rysunek niniejszy nie może być w całości lub w części przekazywany, udostępniany lub odtwarzany komercyjnie, bez pisemnej zgody firmy projektowej.