




ISTNIEJĄCA
TABLICA PIĘTROWA

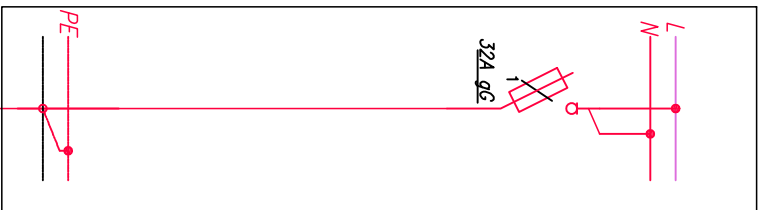

TABLICA LICZNIKOWA TL1o

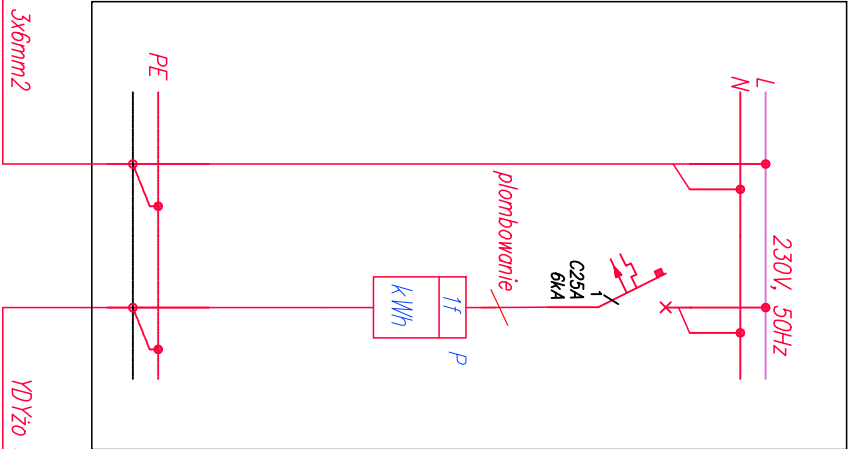

TABLICA MIESZKANIOWA – TM1o

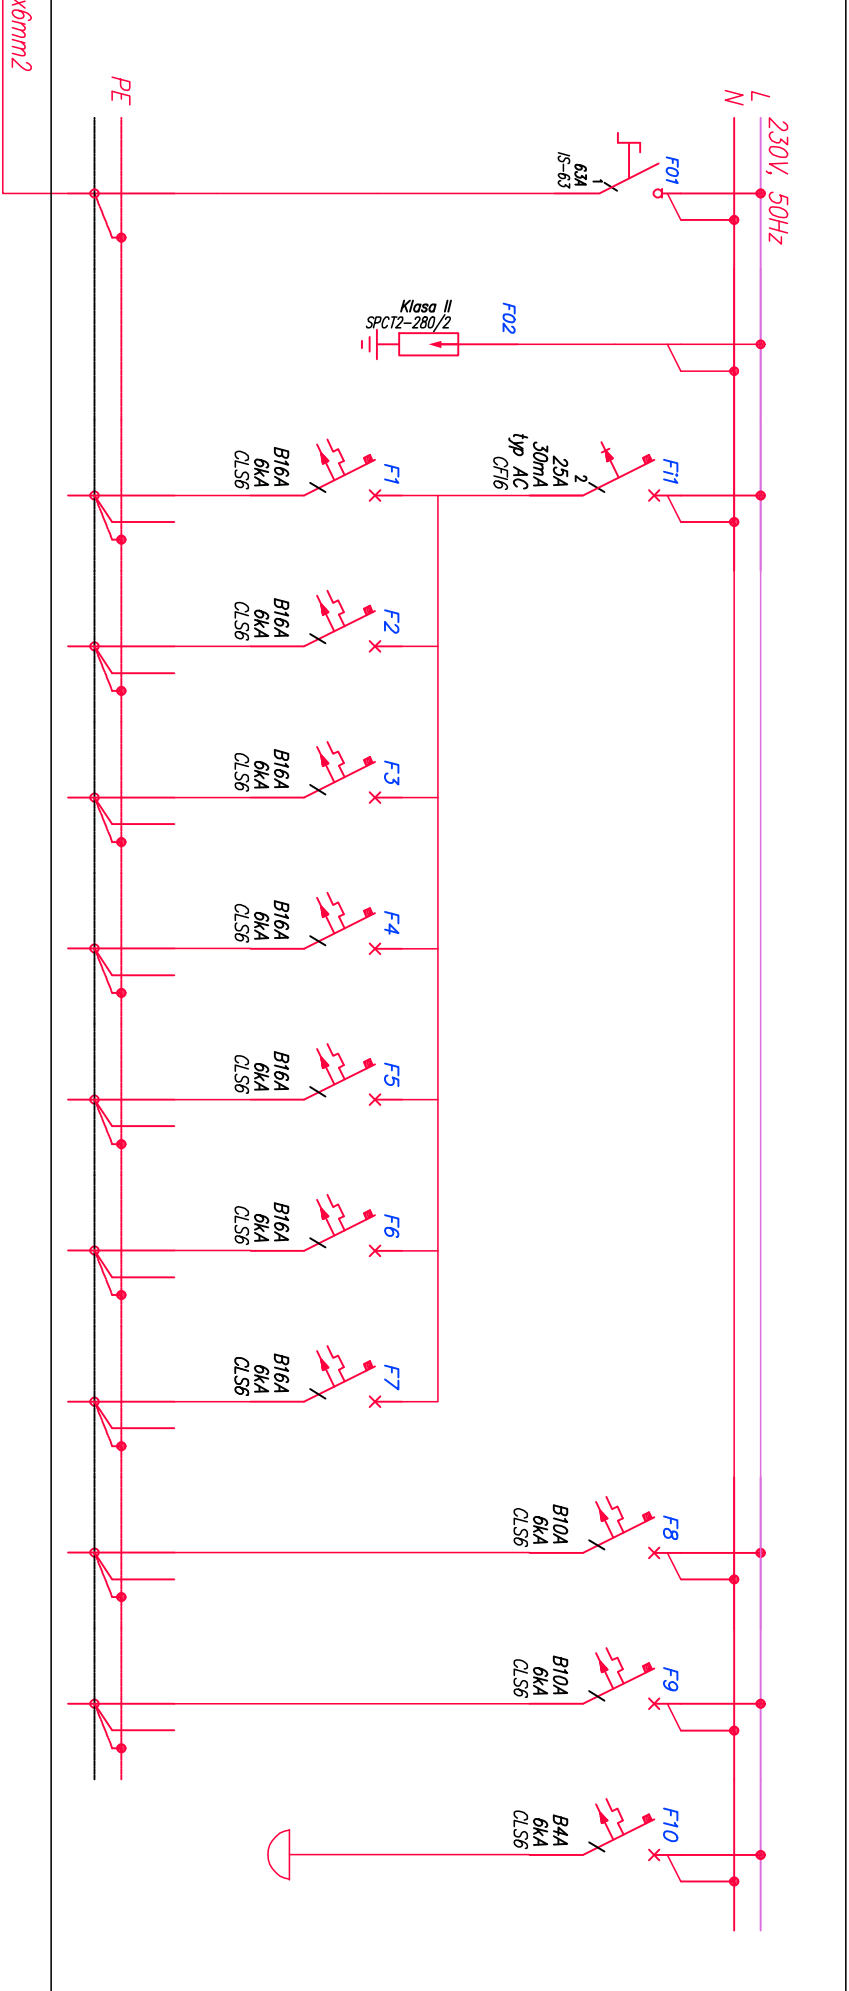

Numer obwodu	01	02	1	2	3	4	5	6	7	8	9	10
Nazwa odbioru	Zasilanie od TL	zdb ochronna przepięciowa	Piekarnik elektryczny	Gniazda	Gniazda	Gniazda	Gniazda	Gniazda	Gniazda	Oswietlenie	Oswietlenie	Dzwonek
Moc zainstalowana [kW]	5,0	–	3	2	2	2	2	2	2	0,2	0,2	--
Typ przewodu	YDY	–	YDY	YDY	YDY	YDY	YDY	YDY	YDY	YDY	YDY	YDY
Przekrój [mm ²]	3x6	–	3x2,5	3x2,5	3x2,5	3x2,5	3x2,5	3x2,5	3x2,5	3x1,5	3x1,5	2x1,5

UKŁAD TN-S
SAMOCZYNNNE WYŁĄCZENIE ZASILANIA

BILANS MOCY		
Pi	11,8 [kW]	
kj	0,43	
Pmax	5,0 [kW]	
Ib	25 [A]	

ZAKŁAD GOSPODARKI MIESZKANIOWEJ Sp. z o.o.
ul. Gen. Karola Świerczewskiego 46, 58-370 Boguszków-Gorce
tel. 74/ 844-94-11, 74/844-94-12, fax 74/ 844-94-69

Nazwa zadania: Remont budynku mieszkalnego przy ul. Promyka 3-3a, wrot ze zmloną sposobu użytkowania lokalu użytkowego z przeznaczeniem na 2 lokale mieszkalne, wykonaniem wentylacji nowiwno – wywiewnej, odprowadzeniem wód deszczowych, dociepleniem ścian szczytowych i tylniej

Investor: Gmina Boguszków – Gorce
pl. Odrodzenia 1
58-370 Boguszków – Gorce

BRANŻA:

PROJEKTANT: mgr inż. Krzysztof Leszczyński

SPRWDZAJĄCY: mgr inż. Przemysław Jaromin

Upr.: 198/DO5/15

Upr.: 157/DO5/03

Podpis:

NAZWA RYSUNKU

SCHEMAT ZASILANIA ELEKTRYCZNEGO MIESZKANIA 1o

Data: 04.2016r. **Stadium:** PROJEKT BUDOWLANY **Skala:** – **Nr rysunku:** IE / 4

Zastrzegam się wszelkie prawa autorskie. Rysunek niniejszy nie może być w całości lub w części przekazywany, kopiowany, rozpowszechniany, bez pisemnej zgody firmy projektowej.