




ISTNIEJĄCA  
TABLICA PIĘTROWA

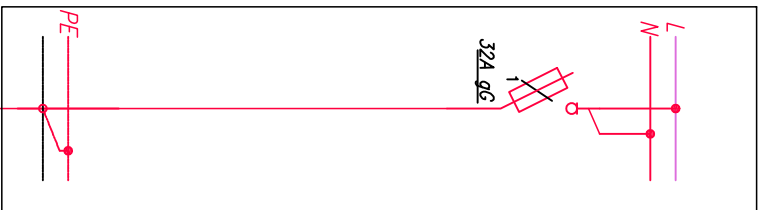

TABLICA LICZNIKOWA TL1a

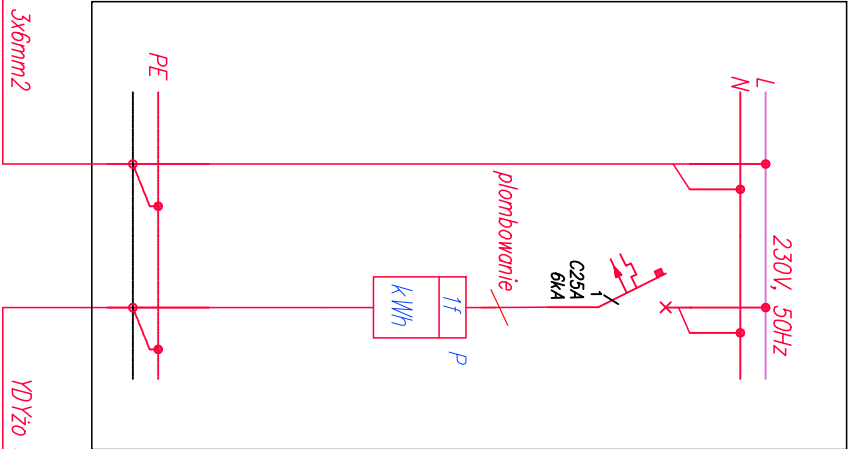

TABLICA MIESZKANIOWA – TM1a

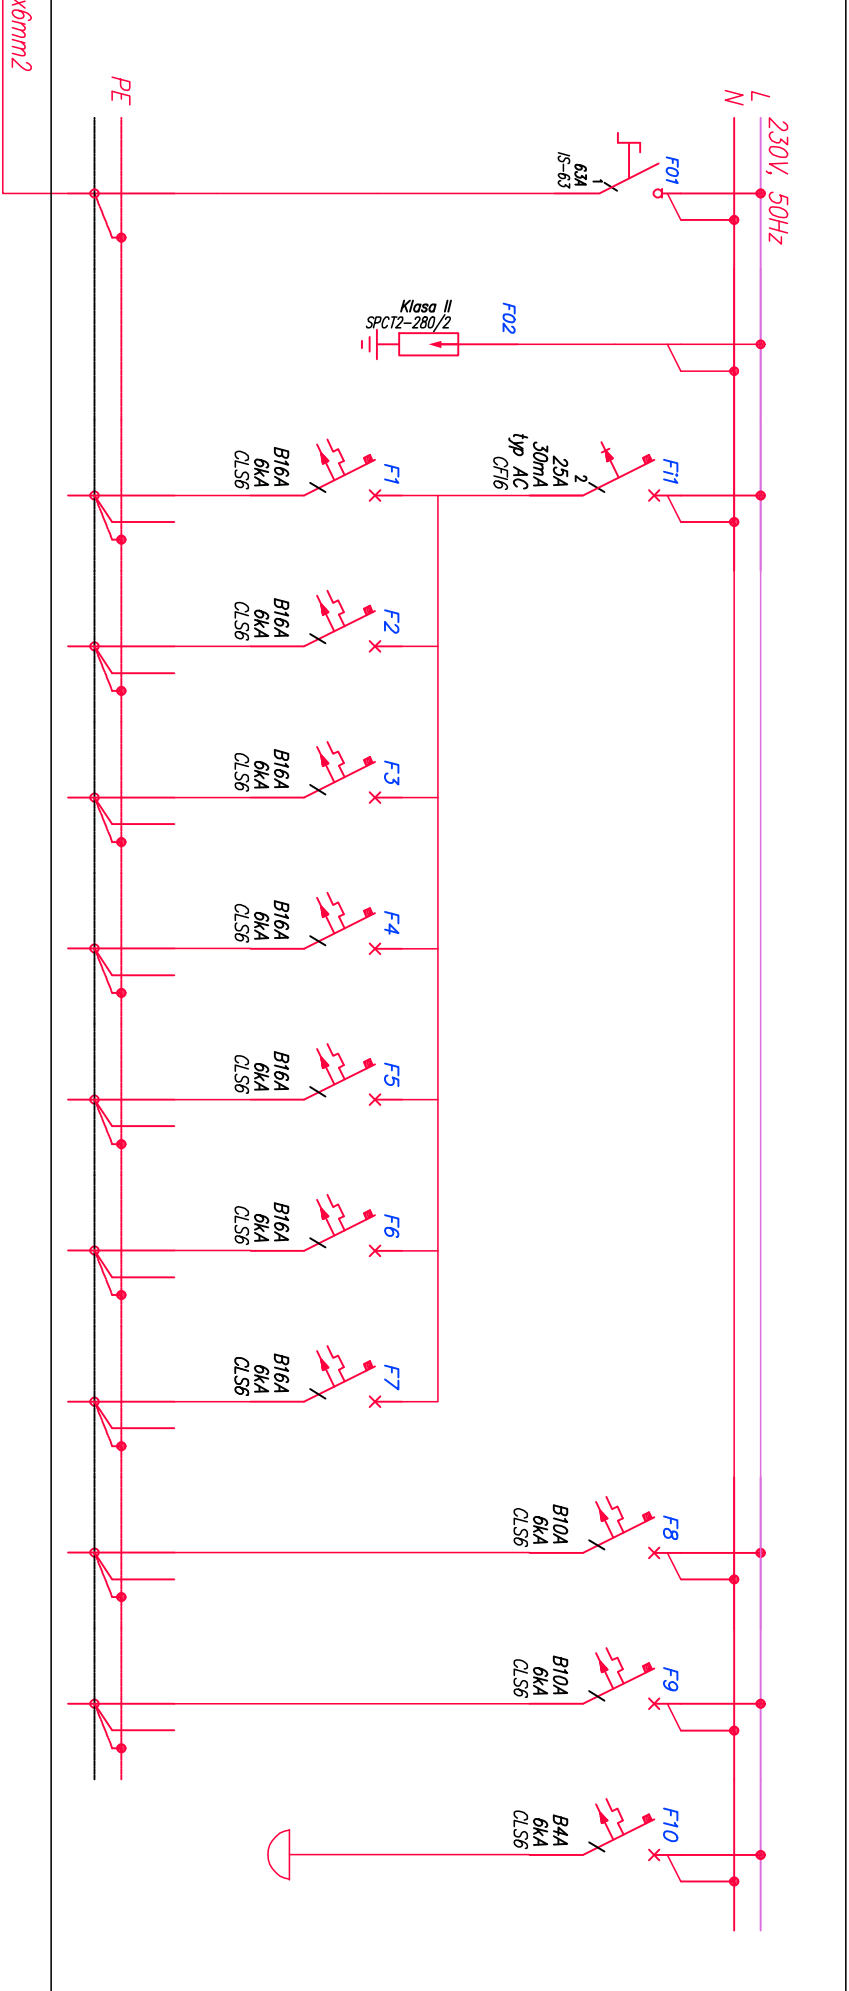

|                             |                 |                           |                       |         |         |         |         |         |         |             |             |         |
|-----------------------------|-----------------|---------------------------|-----------------------|---------|---------|---------|---------|---------|---------|-------------|-------------|---------|
| Numer obwodu                | 01              | 02                        | 1                     | 2       | 3       | 4       | 5       | 6       | 7       | 8           | 9           | 10      |
| Nazwa odbioru               | Zasilanie od TL | zdb ochronna przepięciowa | Piekarnik elektryczny | Gniazda | Gniazda | Gniazda | Gniazda | Gniazda | Gniazda | Oswietlenie | Oswietlenie | Dzwonek |
| Moc zainstalowana [kW]      | 5,0             | –                         | 3                     | 2       | 2       | 2       | 2       | 2       | 2       | 0,2         | 0,2         | –       |
| Typ przewodu                | YDY             | –                         | YDY                   | YDY     | YDY     | YDY     | YDY     | YDY     | YDY     | YDY         | YDY         | YDY     |
| Przekrój [mm <sup>2</sup> ] | 3x6             | –                         | 3x2,5                 | 3x2,5   | 3x2,5   | 3x2,5   | 3x2,5   | 3x2,5   | 3x2,5   | 3x1,5       | 3x1,5       | 2x1,5   |

UKŁAD TN-S  
SAMOCZYNNE WYŁĄCZENIE ZASILANIA

|             |           |
|-------------|-----------|
| BILANS MOCY |           |
| Pi          | 11,8 [kW] |
| kj          | 0,43      |
| Pmax        | 5,0 [kW]  |
| Ib          | 25 [A]    |

**ZAKŁAD GOSPODARKI MIESZKANIOWEJ Sp. z o.o.**  
ul. Gen. Karola Świerczewskiego 46, 58-370 Boguszków-Gorce  
tel. 74/ 844-94-11, 74/844-94-12, fax 74/ 844-94-69

**Nazwa zadania:** Remont budynku mieszkalnego przy ul. Promyka 3-3a, wrot ze zmlona sposobu użytkowania lokalu użytkowego z przeznaczeniem na 2 lokale mieszkalne, wykonaniem wentylacji nowo – wywiewnej, odprowadzeniem wód deszczowych, dociepleniem ścian szczytowych i tylniej

**Investor:** Gmina Boguszków – Gorce  
pl. Odrodzenia 1  
58-370 Boguszków – Gorce

**BRANŻA:**

**PROJEKTANT:** mgr inż. Krzysztof Leszczyński

**SPRZĄDZAJĄCY:** mgr inż. Przemysław Jaromin

**Upr.:** 198/DO5/15

**Upr.:** 157/DO5/03

**Podpis:**

**NAZWA RYSUNKU**

SCHEMAT ZASILANIA ELEKTRYCZNEGO MIESZKANIA 2a

**Data:** 04.2016r. **Stadium:** PROJEKT BUDOWLANY **Skala:** – **Nr rysunku:** IE/5

Zastrzegam się wszelkie prawa autorskie. Rysunek niniejszy nie może być w całości lub w części przekazywany, kopiowany, rozpowszechniany, bez pisemnej zgody firmy projektowej.