


Bilans powierzchni lokalu 1A
wg normy PN-ISO 9836

0.1	Przedpokój	3,98	3,98
	wyktadzina PVC		
0.2	Łazienka z WC	3,15	3,15
	płytki ceramiczne		
0.3	Pokój	12,81	12,81
	wyktadzina PVC		
0.4	Kuchnia	11,57	11,57
	wyktadzina PVC		
0.5	Pokój	19,93	19,93
	wyktadzina PVC		
Razem		51,44	51,44

Bilans powierzchni lokalu 2A
wg normy PN-ISO 9836

0.6	Przedpokój		2,04	2,04
	wykładzina PVC			
0.7	Pokój		19,45	19,45
	wykładzina PVC			
0.8	Pokój		13,77	13,77
	wykładzina PVC			
0.9	Kuchnia		6,20	6,20
	wykładzina PVC			
0.10	Łazienka z WC		3,87	3,87
	płytki ceramiczne			
Razem			45,33	45,33

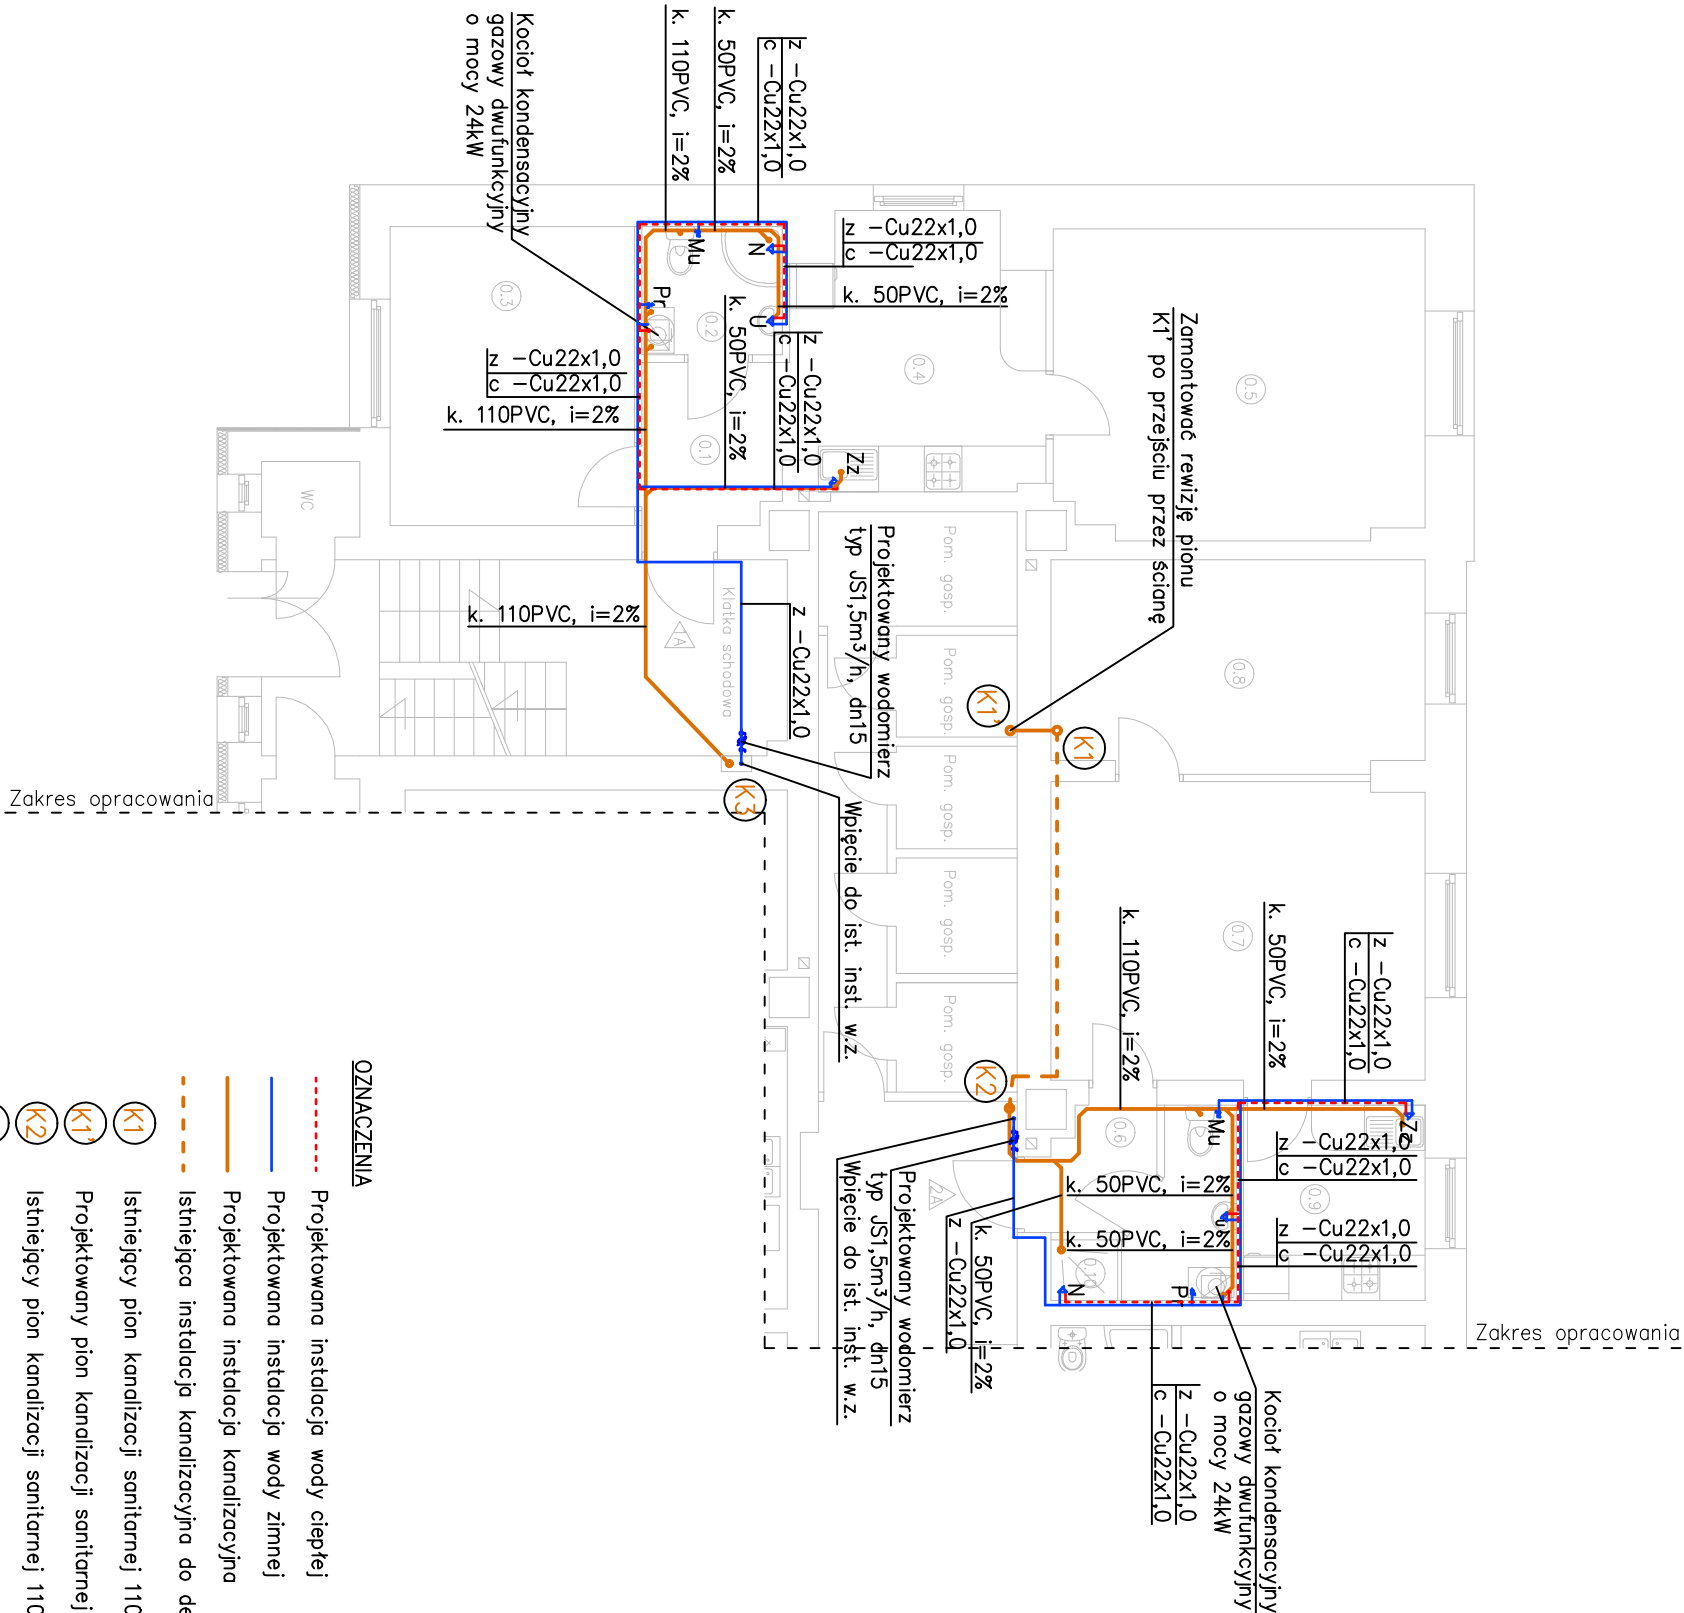

OZNACZENIA

- Projektowana instalacja wody ciepłej
- Projektowana instalacja wody zimnej
- Projektowana instalacja kanalizacyjna
- - - Istniejąca instalacja kanalizacyjna do demontażu
- (K1) Istniejący pion kanalizacji sanitarnej 110PVC do przebudowy
- (K1') Projektowany pion kanalizacji sanitarnej 110PVC
- (K2) Istniejący pion kanalizacji sanitarnej 110PVC
- (K3) Istniejący pion kanalizacji sanitarnej 80żel do wzniesienia na nowy 110PVC

UWAGI:

- Frogment kanalizacji sanitarnej 110PVC biegnącej pod stropem lokalu 2a (pion K1) zaizolować wełną mineralną i obudować płytą G-K.
- Na początku pionu kan. sanitarnej K1' zamontować rewizję (pod stropem) oraz powyżej wpiecia do istniejącej kanalizacji sanitarnej podposadzkowej prowadzonej w piwnicy.

 ZAKŁAD GOSPODARKI MIESZKANOWEJ Sp. z o.o. ul. Gen. Karola Świerczewskiego 46, 58-370 Boguszków-Gorce tel. 74/ 844-94-11, 74/844-94-12, fax 74/ 844-94-69			
Nazwa zadania:	Remont budynku mieszkalnego przy ul. Promyka 3-5a wraz ze zmianą sposobu użytkowania lokalu użytkowego z przeznaczeniem na 2 lokale mieszkalne, wykonaniem wentylacji nawiewno – wywiewnej, odprowadzeniem wód deszczowych, dociepleniem ściany szczelowej i tylnej		
Inwestor:	Gmina Boguszków – Gorce pl. Odrodzenia 1 58-370 Boguszków – Gorce		
BRANŻA: INSTALACJE SANITARNE			
PROJEKTANT:	mgr inż. Ewa Agata Nowak		
SPRACOWUJĄCY:	mgr inż. Sylvia Tchorewska		
NAZWA RYSUNKU			
RZUT PARTERU – INSTALACJA WOD.-KAN.			
Data:	Stadium:	Skala:	Nr rysunku:
04.2015r.	PROJEKT BUDOWLANY	1:100	IS/2
Zastrzegam sobie wszelkie prawa autorskie. Rysunek niniejszy nie może być w całości lub w części przekazywany, uzupełniany lub odtwarzany w inny sposób, bez pisemnej zgody firmy projektowej.			