


Bilans powierzchni lokalu 1A
wg normy PN-ISO 9836

		Podł. w m ²		Użytk. w m ²	
0.1	Przedpokój				
	wyktadzina PVC	3,98		3,98	
0.2	Łazienka z WC				
	płytki ceramiczne	3,15		3,15	
0.3	Pokój				
	wyktadzina PVC	12,81		12,81	
0.4	Kuchnia				
	wyktadzina PVC	11,57		11,57	
0.5	Pokój				
	wyktadzina PVC	19,93		19,93	
Razem		51,44		51,44	

Bilans powierzchni lokalu 2A
wg normy PN-ISO 9836

		Podł. w m ²		Użytk. w m ²	
0.6	Przedpokój				
	wyktadzina PVC	2,04		2,04	
0.7	Pokój				
	wyktadzina PVC	19,45		19,45	
0.8	Pokój				
	wyktadzina PVC	13,77		13,77	
0.9	Kuchnia				
	wyktadzina PVC	6,20		6,20	
0.10	Łazienka z WC				
	płytki ceramiczne	3,87		3,87	
Razem		45,33		45,33	

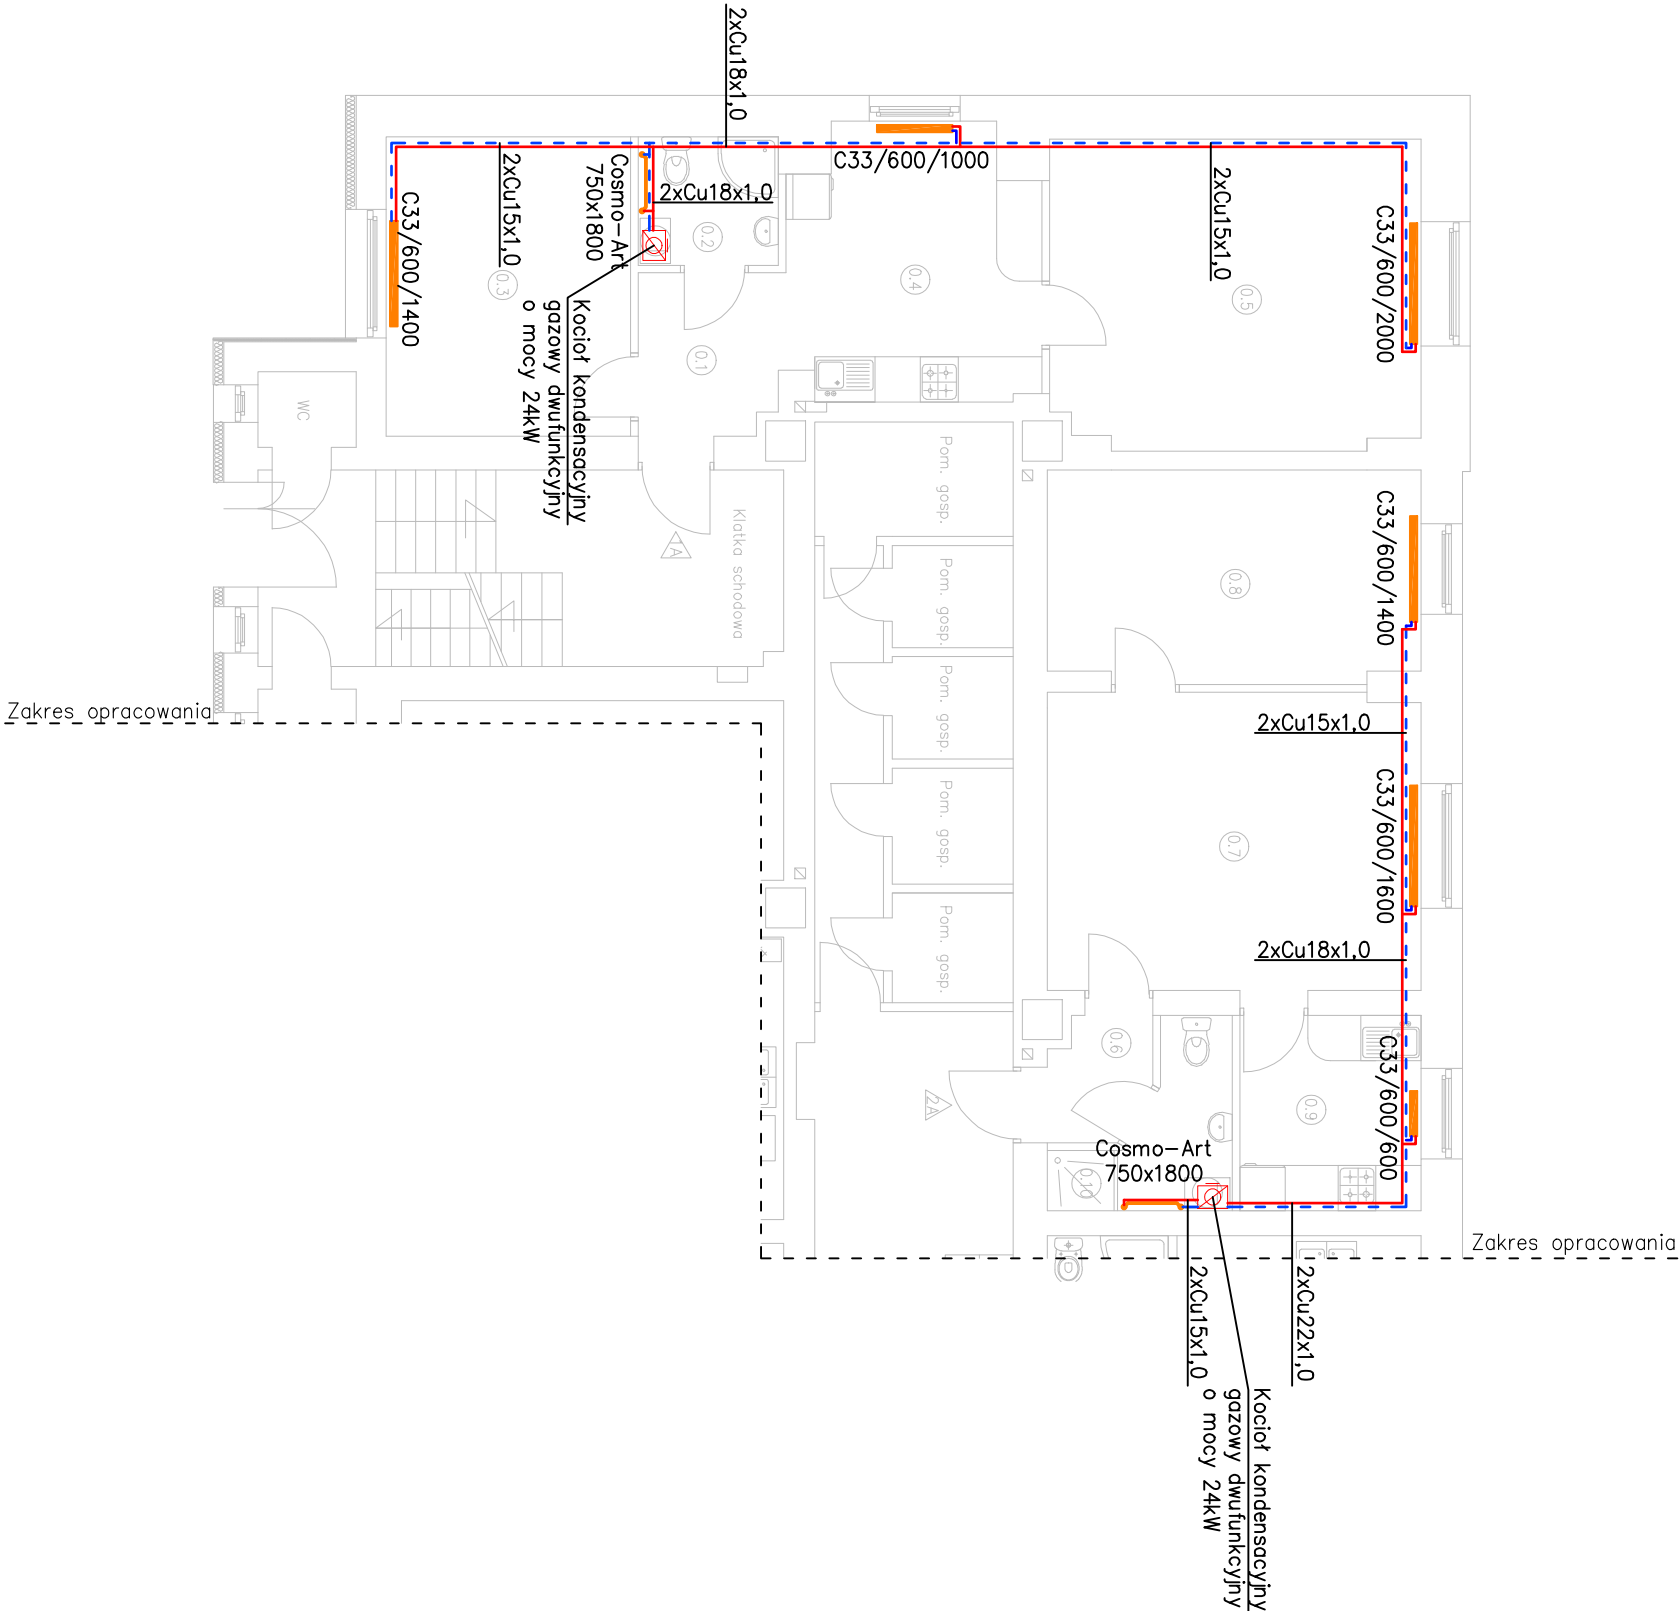



ZAKŁAD GOSPODARKI MIESZKANOWEJ Sp. z o.o.
ul. Gen. Karola Świerczewskiego 46, 58-370 Boguszków-Gorce
tel. 74/ 844-94-11, 74/844-94-12, fax 74/ 844-94-69

Nazwa zadania:	Remont budynku mieszkalnego przy ul. Promyka 3-3a wraz ze zmianą sposobu użytkowania lokalu użytkowego z przeznaczeniem na 2 lokale mieszkalne, wykonaniem wentylacji nawiewno – wywiewnej, odprowadzeniem wód deszczowych, dociepleniem ścian zewnętrznej i tylnej		
Investor:	Gmina Boguszków – Gorce pl. Odrodzenia 1 58–370 Boguszków – Gorce		

BRANŻA: INSTALACJE SANITARNE			
PROJEKTANT:	mgr inż. Ewa Agata Nowak	135/02/DUW	
SPRACOWUJĄCY:	mgr inż. Sylvia Tchorewska	124/DOŚ/06	

NAZWA RYSUNKU			
RZUT PARTERU – INSTALACJA C.O.			
Data:	Stadium:	Skala:	Nr rysunku:
04.2015r.	PROJEKT BUDOWLANY	1:100	IS/4

Zastrzegam wszelkie prawa autorskie. Rysunek niniejszy nie może być w całości lub w części przekazywany, uzupełniany lub odtwarzany w inny sposób, bez pisemnej zgody firmy projektowej.