


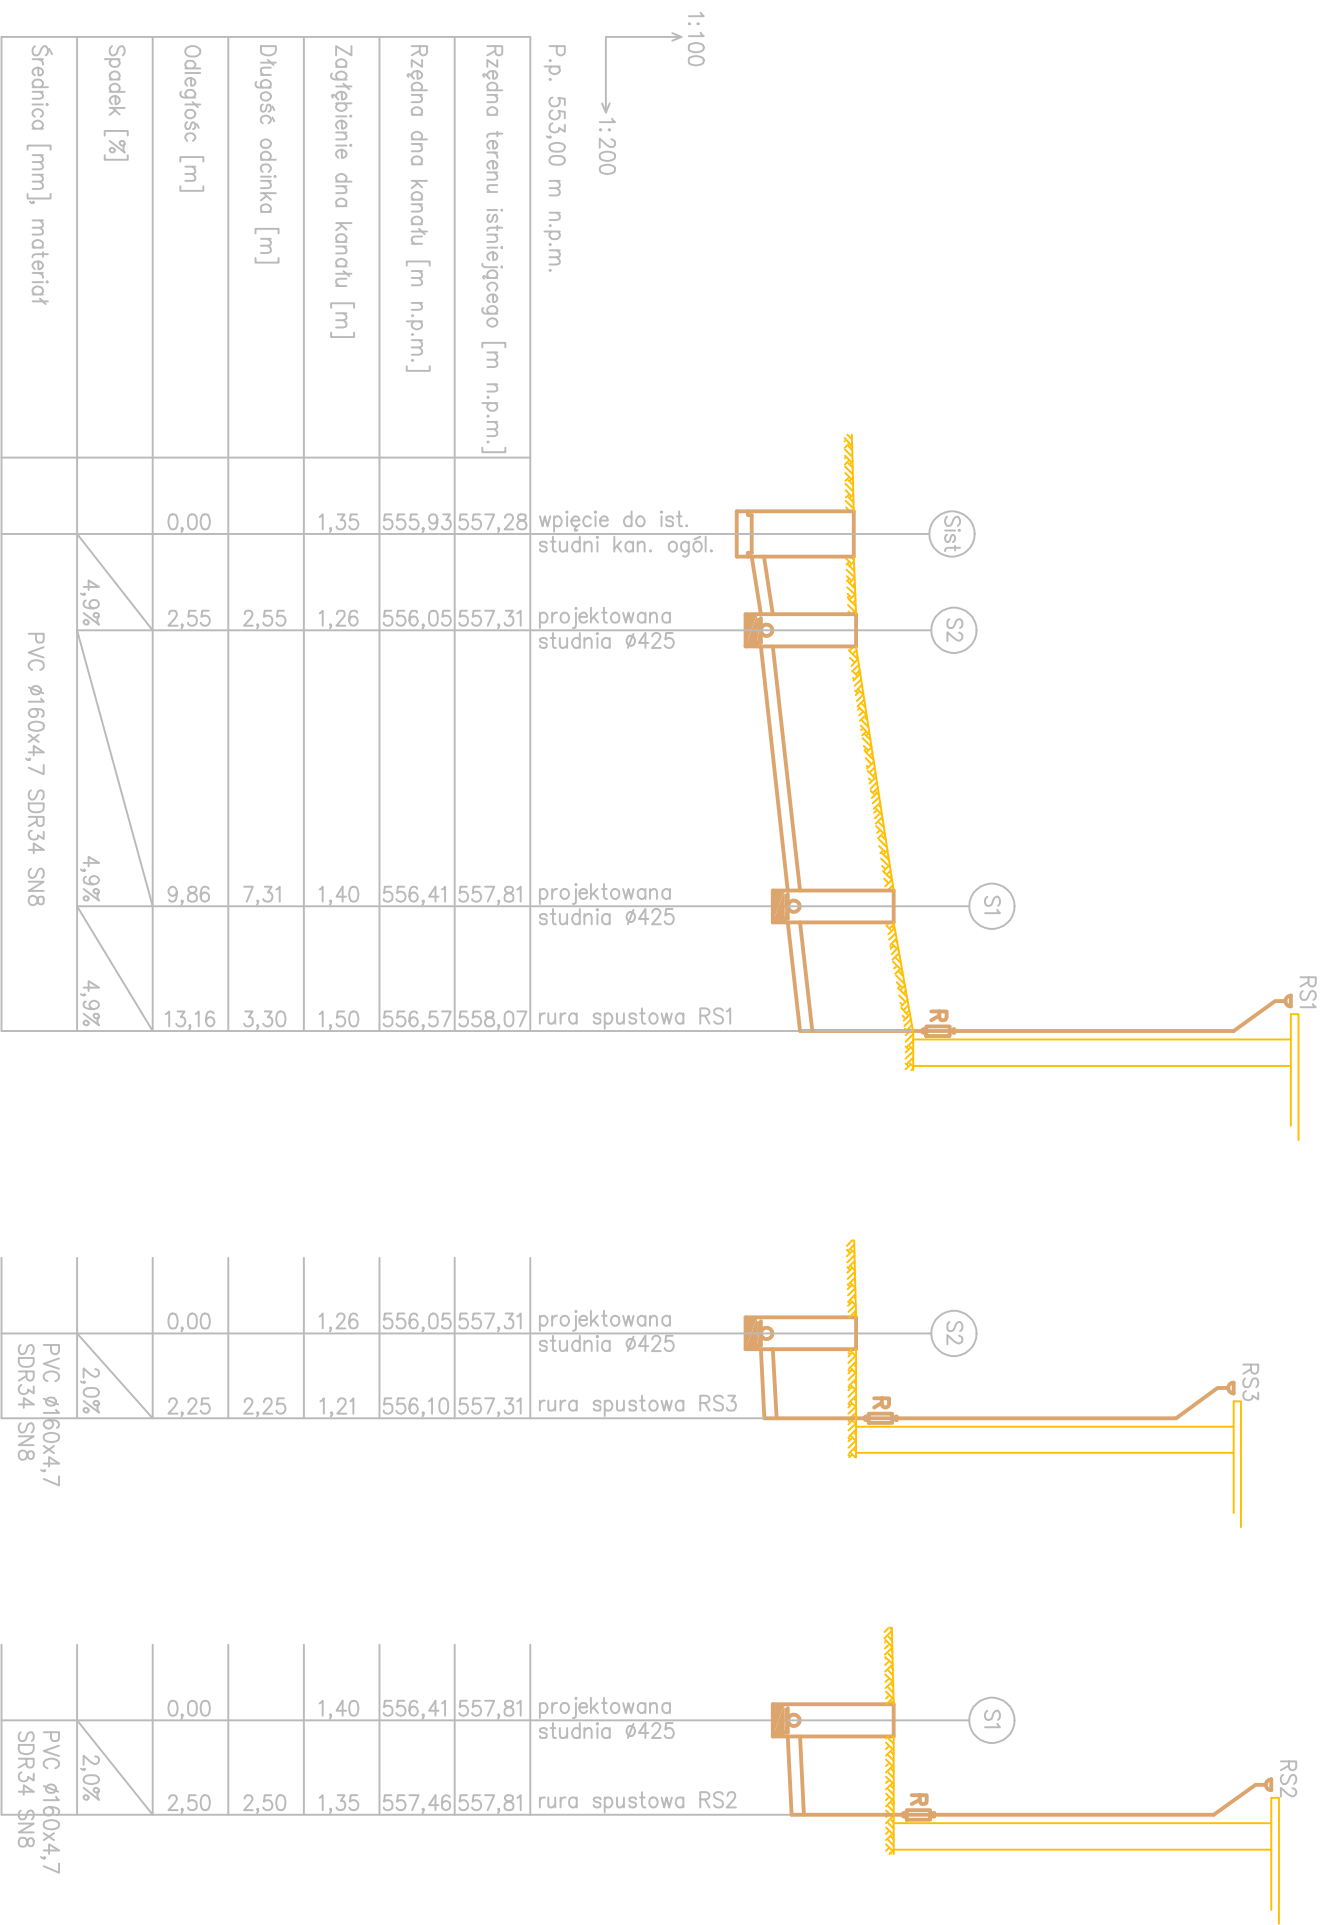

ZAKŁAD GOSPODARKI MIESZKANIOWEJ Sp. z o.o.
ul. Gen. Karola Świerczewskiego 46, 58-370 Boguszków-Gorce
tel 74/ 844-94-11, 74/844-94-12, fax 74/ 844-94-69

Nazwa zadania:	Remont budynku mieszkalnego przy ul. Promyka 3-3a wraz ze zmianą sposobu użytkowania lokalu użytkowego z przeznaczeniem na 2 lokale mieszkalne, wykonaniem wentylacji nawiewno – wywiewnej, odprowadzeniem wód deszczowych, dociepleniem ścian zewnętrznej i tylnej		
Inwestor:	Gmina Boguszków – Gorce pl. Odrodzenia 1 58-370 Boguszków – Gorce		

BRANŻA: INSTALACJE SANITARNE			
PROJEKTANT:	mgr inż. Ewa Agata Nowak	135/02/DUW	
SPRACOWUJĄCY:	mgr inż. Sylvia Tchorowska	124/DOŚ/06	

NAZWA RYSUNKU			
PROFIL PODŁUŻNY PRZYTĄCZA KANALIZACJI DESZCZOWEJ			
Data:	04.2016r.	Skala:	1:100
		Wzrost:	15/1

Załącznik nr 1 do projektu. Rysunek nie jest w całości
lub w części przeznaczony, uzupełniony lub oddzielony komunikatami, bez pisemnej zgody firmy projektowej