


Bilans powierzchni lokalu 1A
wg normy PN-ISO 9836

	Podł. w m ²	Użytk. w m ²
0.1		
Przedpokój	3,98	3,98
wykładzina PVC		
0.2		
Łazienka z WC	3,15	3,15
płytki ceramiczne		
0.3		
Pokój	12,81	12,81
wykładzina PVC		
0.4		
Kuchnia	11,57	11,57
wykładzina PVC		
0.5		
Pokój	19,93	19,93
wykładzina PVC		
Razem	51,44	51,44

Bilans powierzchni lokalu 2A
wg normy PN-ISO 9836

	Podł. w m ²	Użytk. w m ²
0.6		
Przedpokój	2,04	2,04
wykładzina PVC		
0.7		
Pokój	19,45	19,45
wykładzina PVC		
0.8		
Pokój	13,77	13,77
wykładzina PVC		
0.9		
Kuchnia	6,20	6,20
wykładzina PVC		
0.10		
Łazienka z WC	3,87	3,87
płytki ceramiczne		
Razem	45,33	45,33

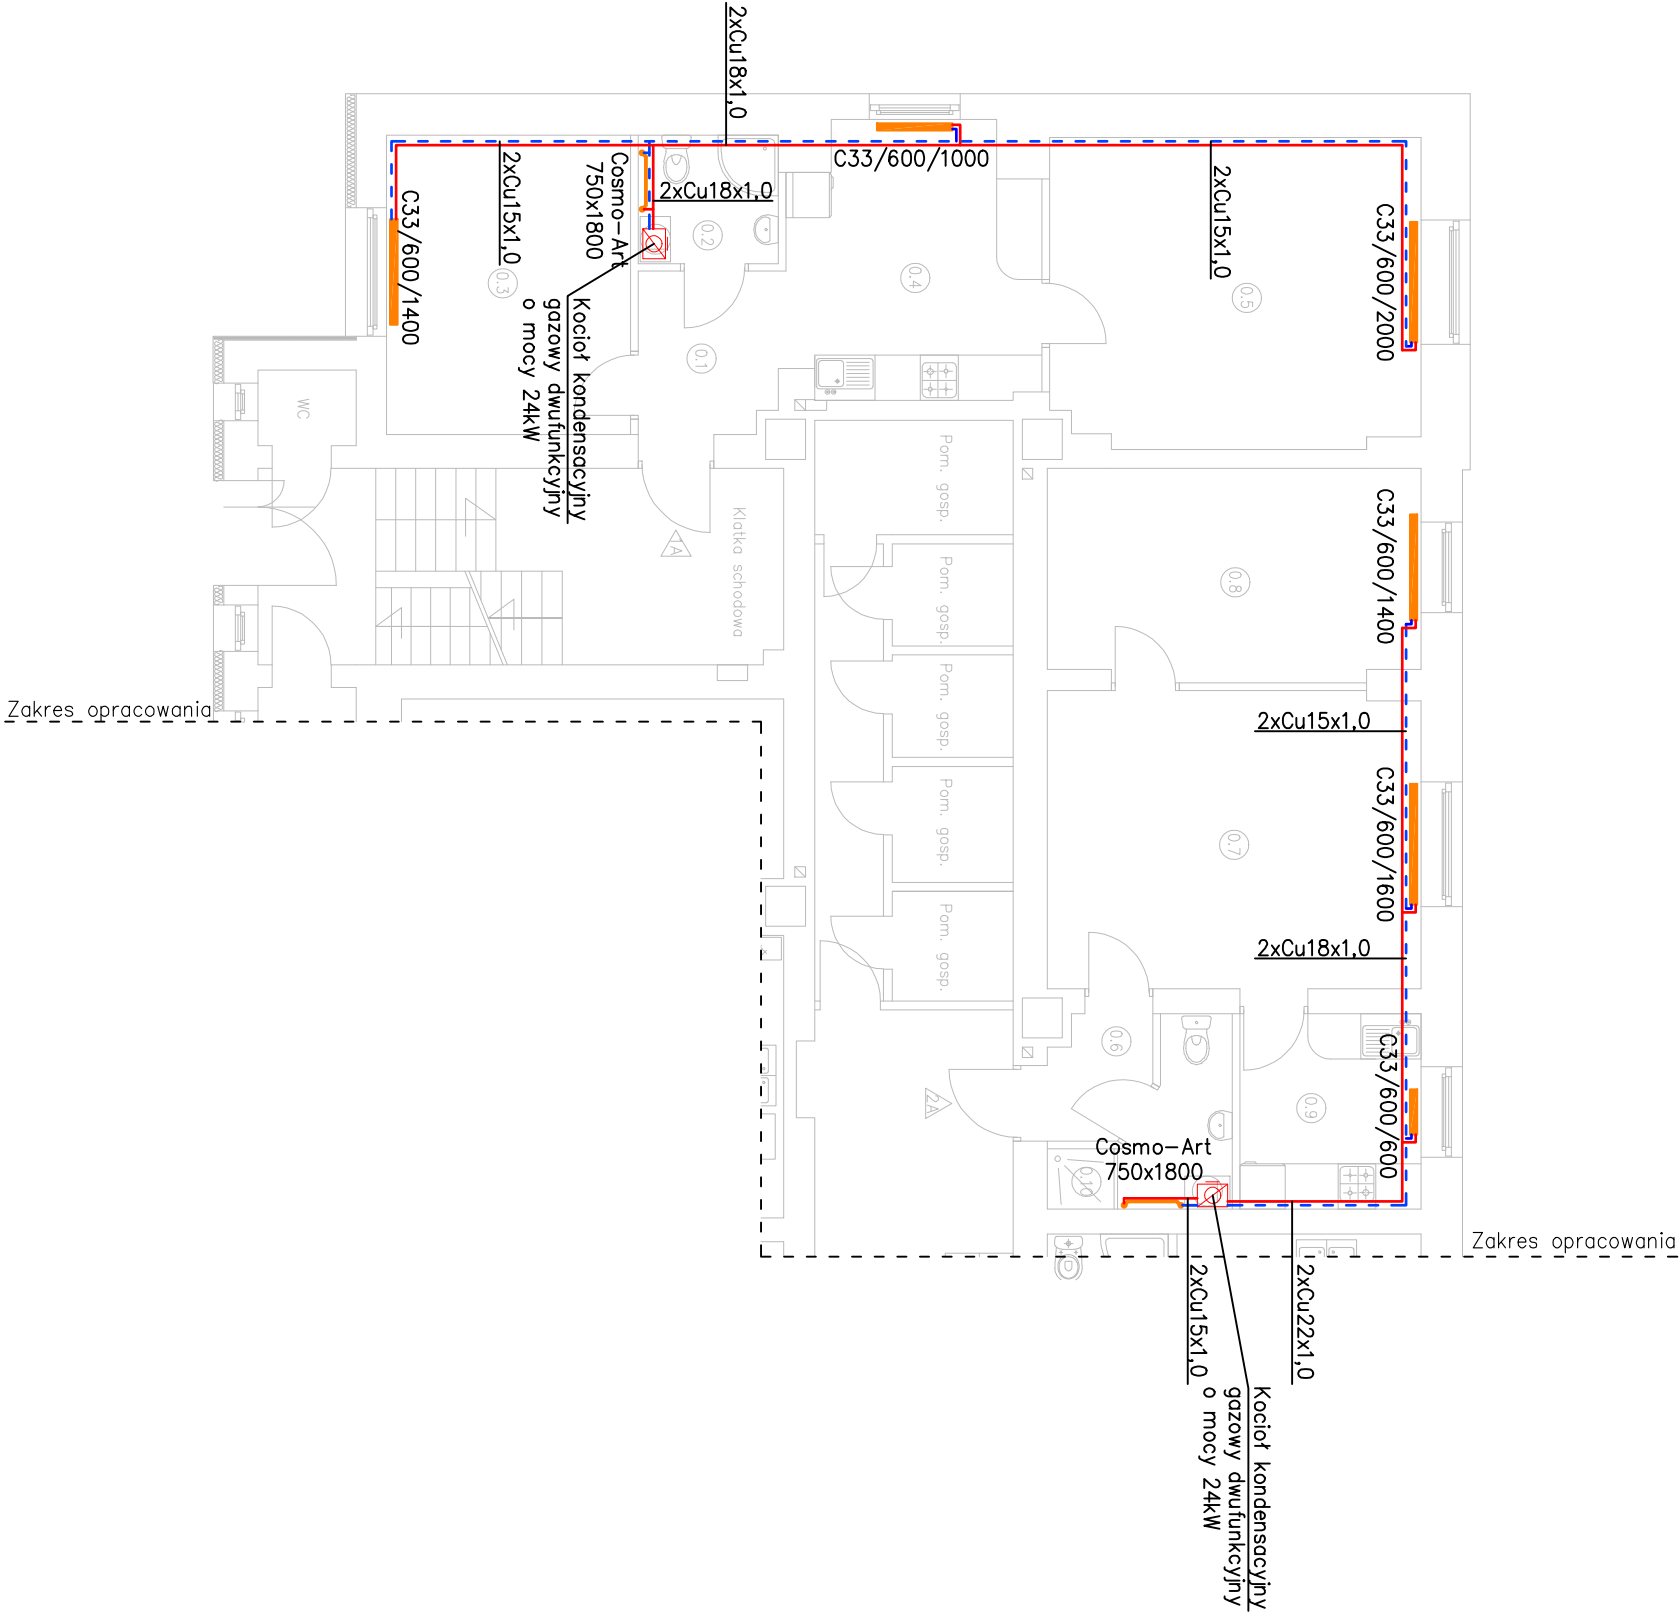



ZAKŁAD GOSPODARKI MIESZKANIOWEJ Sp. z o.o.
ul. Gen. Karła Świerczewskiego 46, 58-370 Boguszków-Gorce
tel. 74/ 844-94-11, 74/844-94-12, fax 74/ 844-94-69
BOGUSZÓW - GORCE

Nazwa zadania:	Remont budynku mieszkalnego przy ul. Promyka 3-3a wraz ze zmianą sposobu użytkowania lokalu użytkowego z przeznaczeniem na 2 lokale mieszkalne, wykonaniem wentylacji nawiewno – wylawnej, odprowadzeniem wód deszczowych, dociepleniem ścian szczytowych i tylniej
Inwestor:	Gmina Boguszków – Gorce pl. Odrodzenia 1 58–370 Boguszków – Gorce

BRANŻA:	INSTALACJE SANITARNE
PROJEKTANT:	mgr inż. Ewa Agata Nowak
SPRACOWUJĄCY:	mgr inż. Sylvia Tchorowska

NAZWA RYSUNKU			
RZUT PARTERU – INSTALACJA C.O.			
Data:	Stadium:	Skala:	Nr rysunku:
04.2015r.	PROJEKT WYKONAWCZY	1:100	IS/6

Zastrzegam sobie wszelkie prawa wynagrodzone z umowy o pracę autorskim. Rysunek niniejszy nie może być w całości lub w części przekazywany, udostępniany lub odstępiony komukolwiek, bez pisemnej zgody firmy projektowej.