

ORYGINAL / KOPJA

Powiadamia się, że niniejszy dokument został opracowany
 w wyniku prac geodezyjnych i kartograficznych, których
 rezultaty zawierał operat techniczny wstawiony do ewidencji
 materiałów kartograficznych ZUSO (geodezyjny i kartograficzny)
 Powiatowy, OSTOJA WALBRSZYSKI
 Geodeta i Kartograficzny w Walbroszynie
 Identyfikator ewidencyjny materiału
 zasobu: operatu technicznego: P.022.2016.262.6
 Data wpisania operatu technicznego: 04-03-2016
 Data ewidencji materiałów zasobu:
 Imię, nazwisko, podpis osoby Z up. Starosty
 reprezentującej organ: ...F.N.S.B.D.K.T.O.R.

Majorzata Juchniewicz

Magorzata Juchniewicz


ALEKSANDER OCHOCKI
58-303 Walbrzych, ul. Spadziasta 9 m
GEODETA PRAWNICY
Uprawnienie Nr 13973 z dn. 29.10.1994
wydane przez Głównego Geodety Kraju

13973 (

NIENIE WYKAZANYCH NA NINIEJSZEJ MAPIE
POSZCZEGÓLNE DO INWENTARYZACJI LUB O
ANŻOWYCH

0.2015 890

- | | |
|---|-------------------------|
|  | istniejąca sieć kanaliz |
|  | istniejący przykanalik |
|  | projektowane przyłacz |
|  | Ø160x4,7mm SDR34 S |
|  | projektowany chodnik |
|  | projektowana opaska |
|  | numer działki |
|  | granica działki |
|  | przedmiotowy budynek |
| | wejście do budynku |

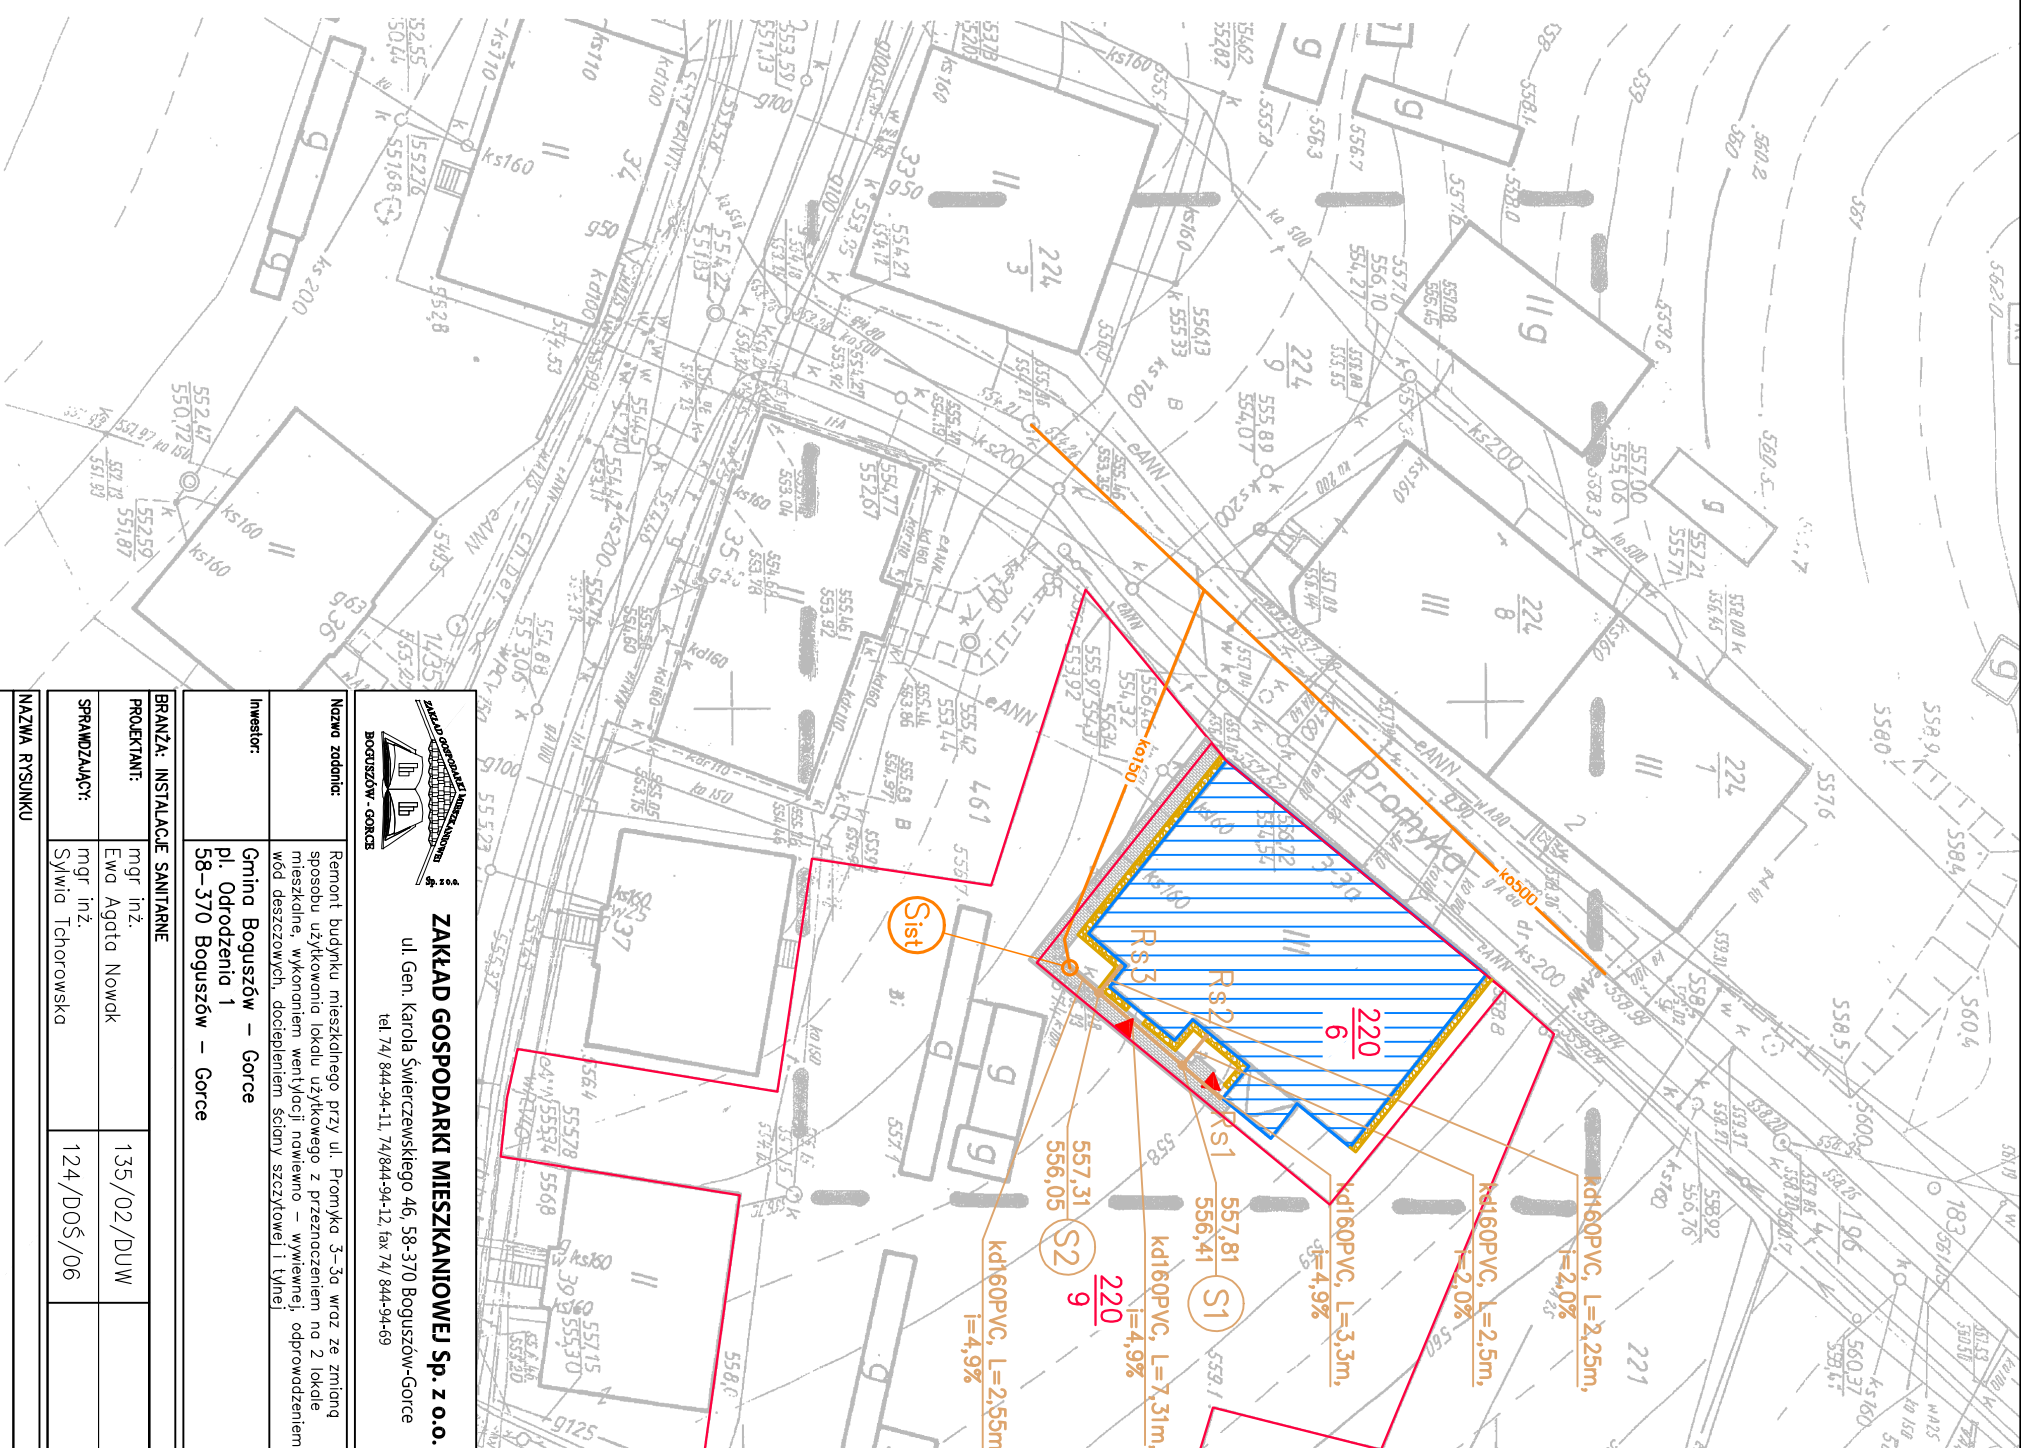

	ZAKŁAD GOSPODARKI MIESZKANOWEJ Sp. z o.o. ul. Gen. Karła Świerczewskiego 46, 58-370 Boguszków-Gorce tel 74/ 844-94-11, 74/844-94-12, fax 74/ 844-94-69
Nazwa zlecenia: Remont budynku mieszkalnego przy ul. Promyka 3--5a wraz ze zmianą sposobu użytkowania lokalu użytkowego z przeznaczonego na 2 lokale mieszkalne, wykonaniem wertykalnej nawiewno – wywiewnej, doprowadzeniem wody deszczowej, dociepleniem ściany szczytowej i tynce	Inwestor: Gmina Boguszków – Gorce pl. Odrodzenia 1 58–370 Boguszków – Gorce

PROJEKTANT:	mgr inż. Ewa Agata Nowak	135./02/DUW	
SPRZĄDZAJĄCY:	mgr inż. Sylvia Tchórowska	124./D05/06	

PLAN ZAGOSPODAROWANIA TERENU – przyłgęze kanalizacji deszczowej		
Data:	Stadium:	Skala:
04.2016r	PROJEKT WYKONAWCZY	1:500
		Nr rysunku:
		IS/PZT