


PRZEKRÓJ ULICY MIŁEJ NAD PRZEPUSTEM I KANALIZACJĄ
od km 0+004,83 do km 0+002,00

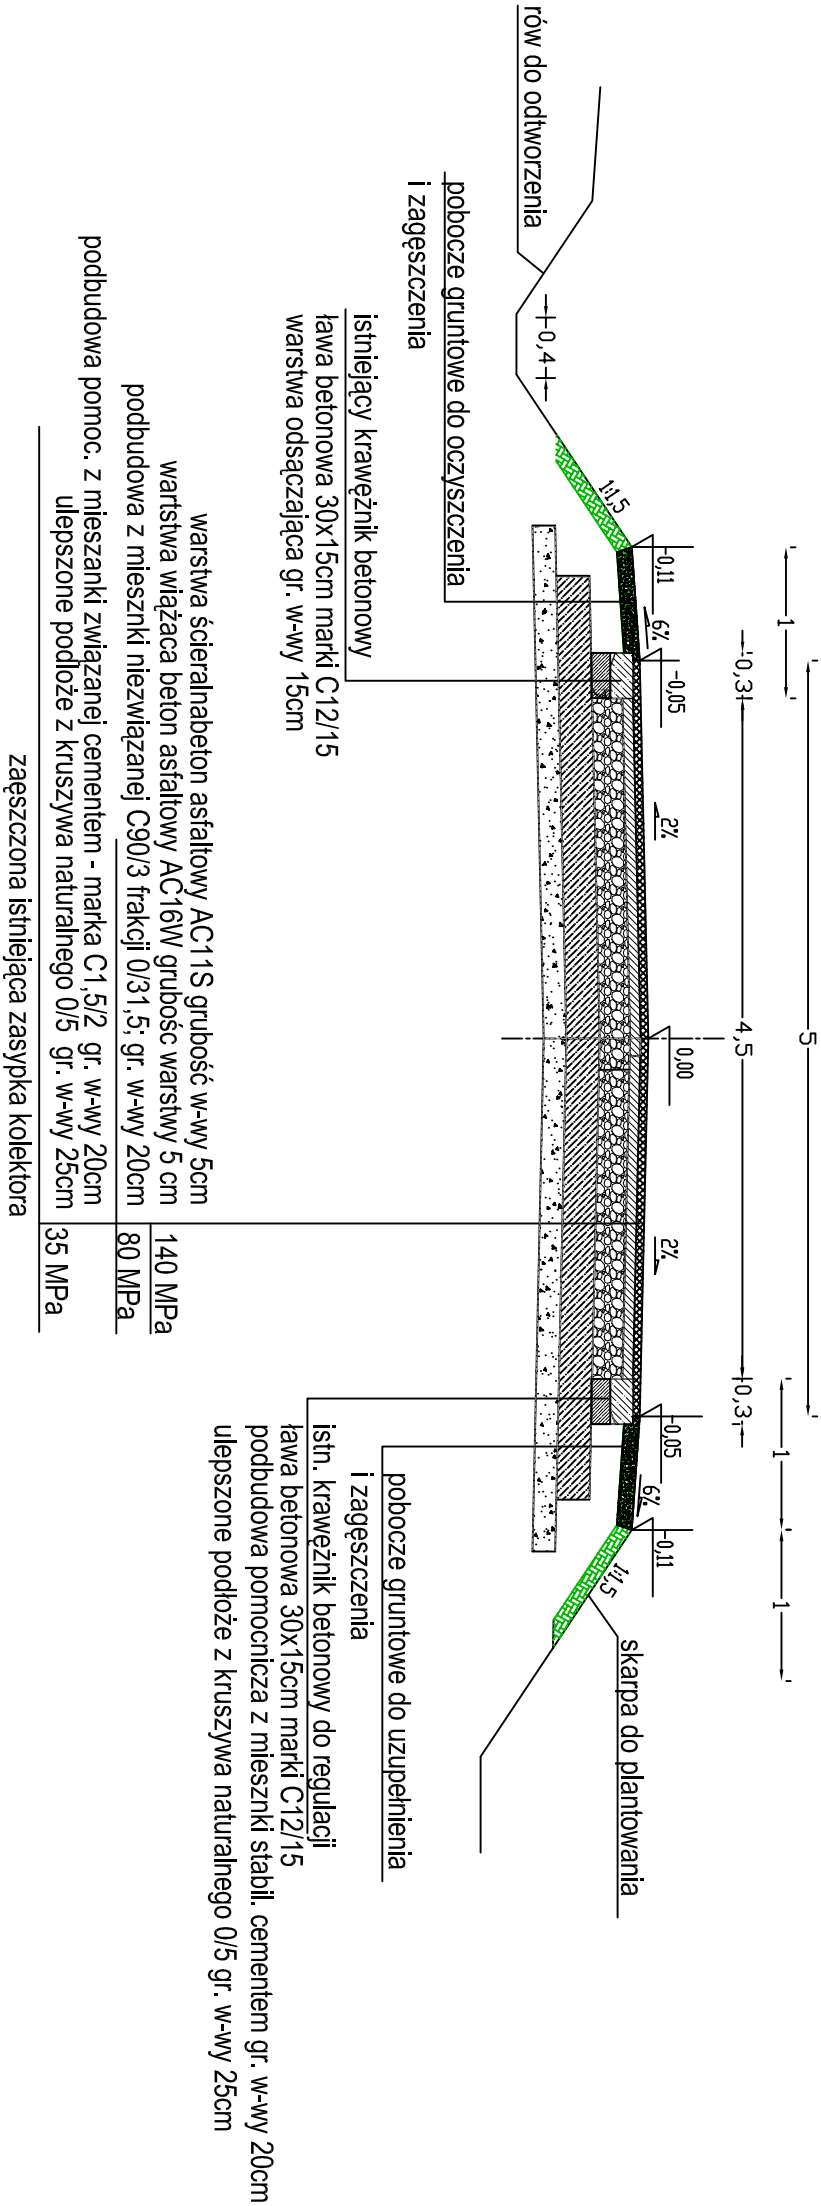

warstwa ściernabeton asfaltowy AC11S grubość w-wy 5cm	140 MPa
warstwa wiążąca beton asfaltowy AC16W grubość warstwy 5 cm	80 MPa
podbudowa z mieszanki niezwiązanej C90/3 frakcji 0/3 1,5; gr. w-wy 20cm	
podbudowa pomoc. z mieszanki związanej cementem - marka C1,5/2 gr. w-wy 20cm	
ulepszone podłoże z kruszywa naturalnego 0/5 gr. w-wy 25cm	35 MPa

załączona istniejąca zasypka kolektora

WYKONAWCA	PRACOWNIA PROJEKTOWA "PRACOWNIA" Walbrzych, ul. Basztowa 58/10		
PROJEKTANT	Tomasz Gmerek		
INWESTOR	GMINA MIASTO BOGUSZÓW-GORCE		
	BOGUSZÓW-GORCE PL. ODRODZENIA 1		
PROJEKT	PRZEBUDOWA DRUGI GMINNEJ W BOGUSZÓWIE-GORCACH w ramach modernizacji ul. Miłej w Boguszkowie -Gorcach DZ. Nr 83, OBRĘB 0007 KUZNICE ŚWIDNICKIE		
TYTUŁ RYSUNKU	PRZEKRÓJ 1-1	Scale	1:50
BRANŻA DROGOWA	mgr inż. Tomasz Gmerek	Utworzony w: 15.03.2016r.	Nr rys. DR-03