


PRZEKRÓJ ULICY MIŁEJ od km 0+002,00 do km 0+052,00
od km 0+323,00 do km 0+347,00
od km 0+354,00 do km 0+362,00
od km 0+370,00 do km 0+377,00
od km 0+418,00 do km 0+443,00
od km 0+458,00 do km 0+469,18

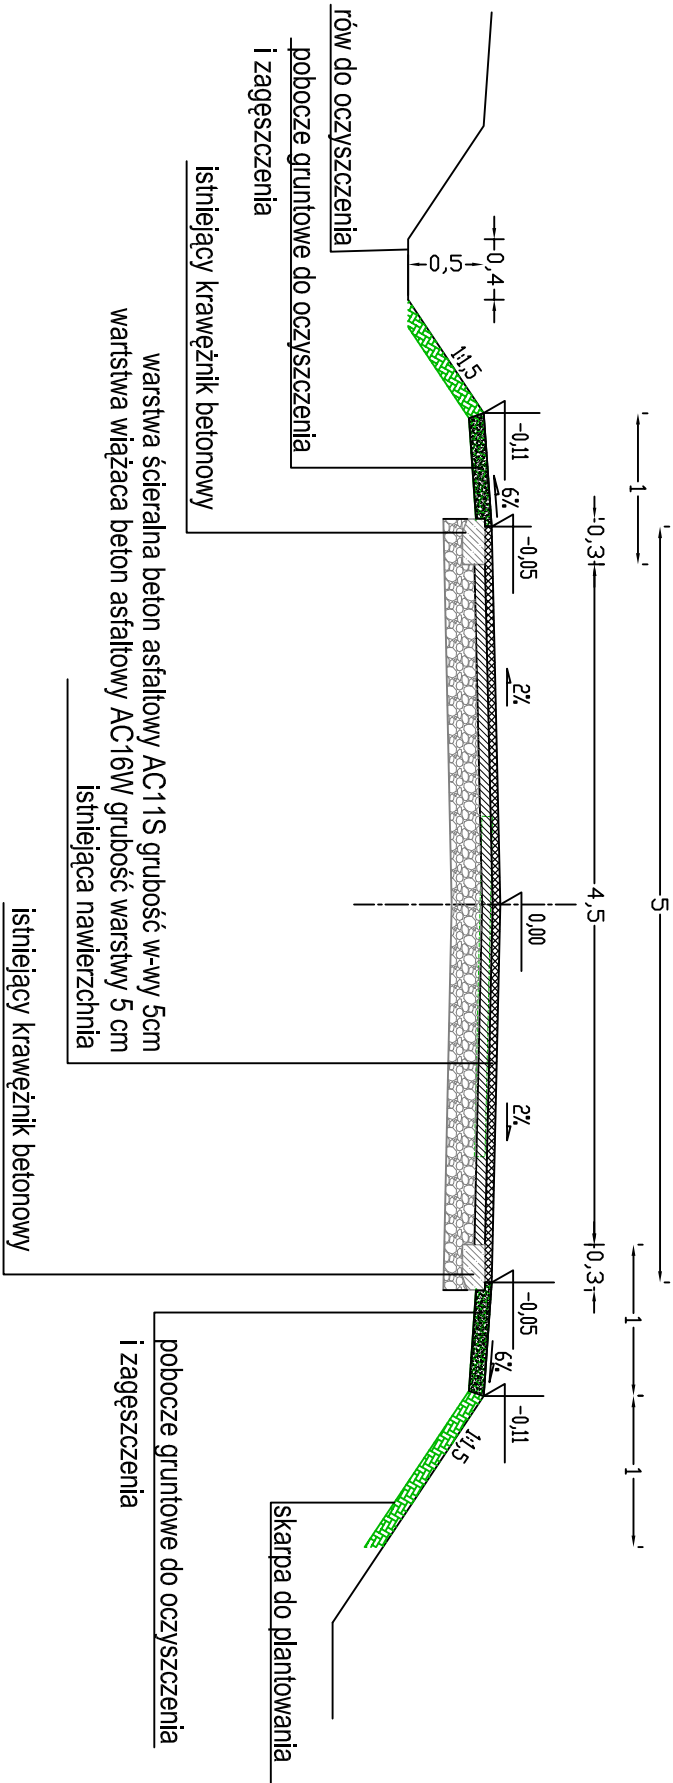

WYKONAWCA	PRACOWNIA PROJEKTOWA "PROMOCJA" Walbrzych, ul. Basztowa 58/10		
PROJEKTANT	Tomasz Gnierek		
INWESTOR	GMINA MIASTO BOGUSZÓW-GORCE		
PROJEKT	BOGUSZÓW-GORCE P.L. ODRODZENIA		
TYTUŁ RYSUNKU	PRZEBUDOWA DRUGI GMINNEJ W BOGUSZÓWIE-GORCACH w ramach modernizacji ul. Miłej w Boguszkowie - Gorcach DZ. Nr 83, OBRĘB 0007 KŹNIŹCE ŚWIDNICKIE		
BRANŻA DROGOWA	PRZEKRÓJ 2-2	Scale	Date
	mgr inż. Tomasz Gnierek	1:50	15.03.2016r.
	nr AU-F2/161/81	Page	Nr rys. DR-04