


od km 0+052,00 do km 0+058,00
od km 0+068,00 do km 0+080,00
od km 0+160,00 do km 0+164,00
od km 0+213,00 do km 0+220,00
od km 0+229,00 do km 0+238,00
od km 0+248,00 do km 0+260,00
od km 0+273,00 do km 0+275,00
od km 0+313,00 do km 0+320,00
od km 0+347,00 do km 0+354,00
od km 0+362,00 do km 0+365,00
od km 0+443,00 do km 0+453,00

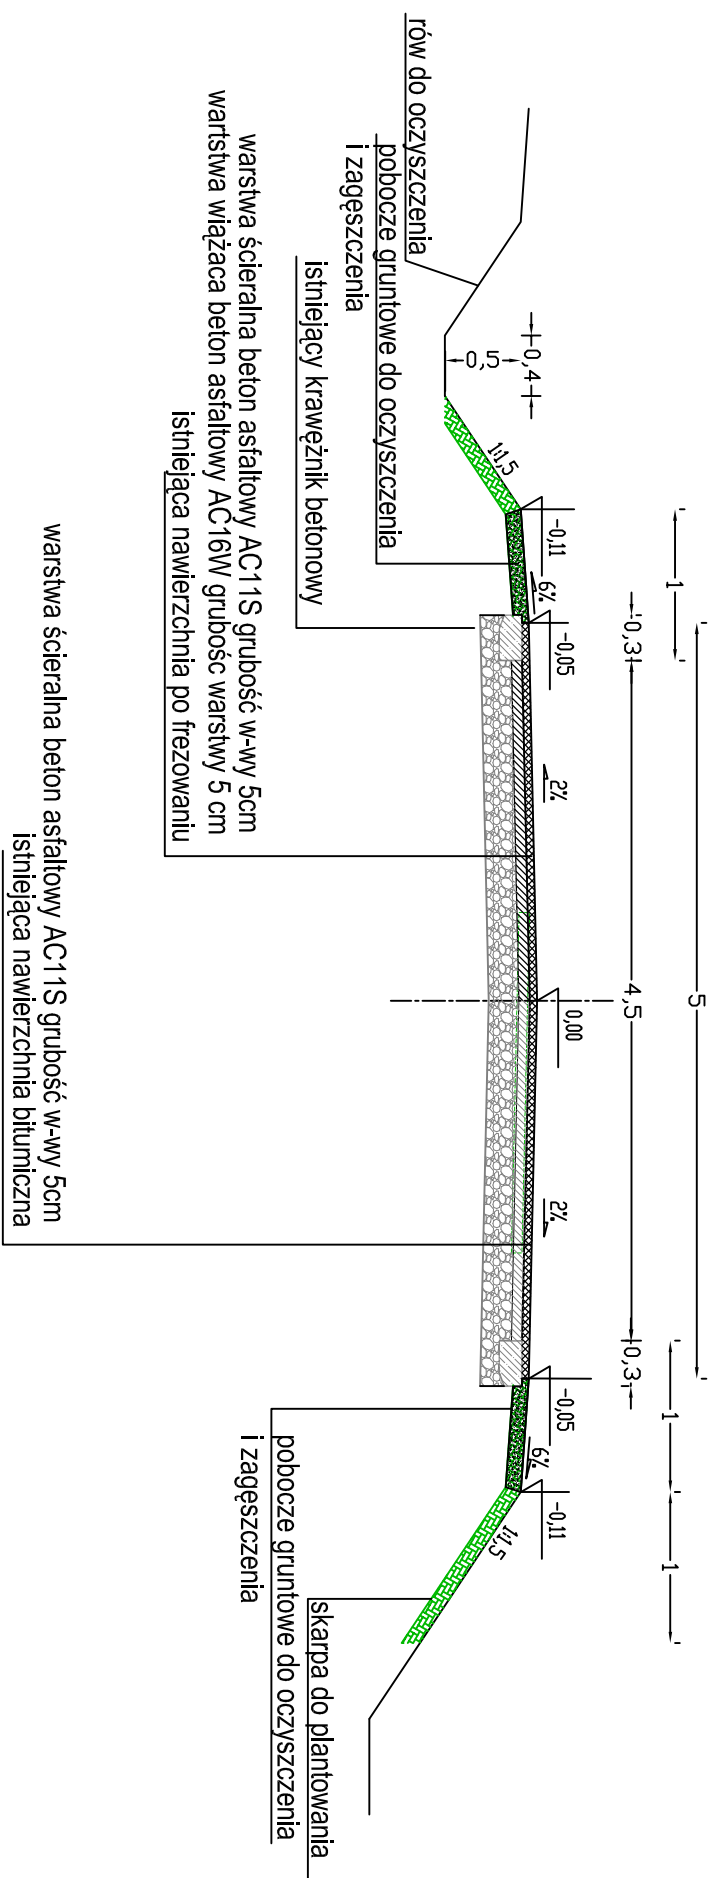

WYKONAWCA	PRACOWNIA PROJEKTOWA "PROMOCJA" Walbrzych, ul. Basztowa 56/10		
PROJEKTANT	Tomasz Gmerek		
INWESTOR	GMINA MIASTO BOGUSZÓW-GORCE BOGUSZÓW-GORCE PL. ODRODZENIA		
PROJEKT	PRZEBUDOWA DROGI GMINNEJ W BOGUSZÓW-GORCACH w ramach modernizacji ul. Miłej w Boguszu - Gorcach DZ. NR 83, OBRĘB 0007 KUŹNICE ŚWIDNICKIE		
TYTUŁ RYSUNKU	PRZEBUD. 3-3		Skala
		1:50	Data
			15.03.2016r.
BRANŻA DROGOWA	mgr inż. Tomasz Gmerek	Utworzono: 16.03.2016 r. m AU-FZ/16/181	Podpis
			Nr rys. DR-05