


PRZEKRÓJ ULICY Z SĄCZKIEM POPRZECZNYM
km 0+320,00
km 0+385,00

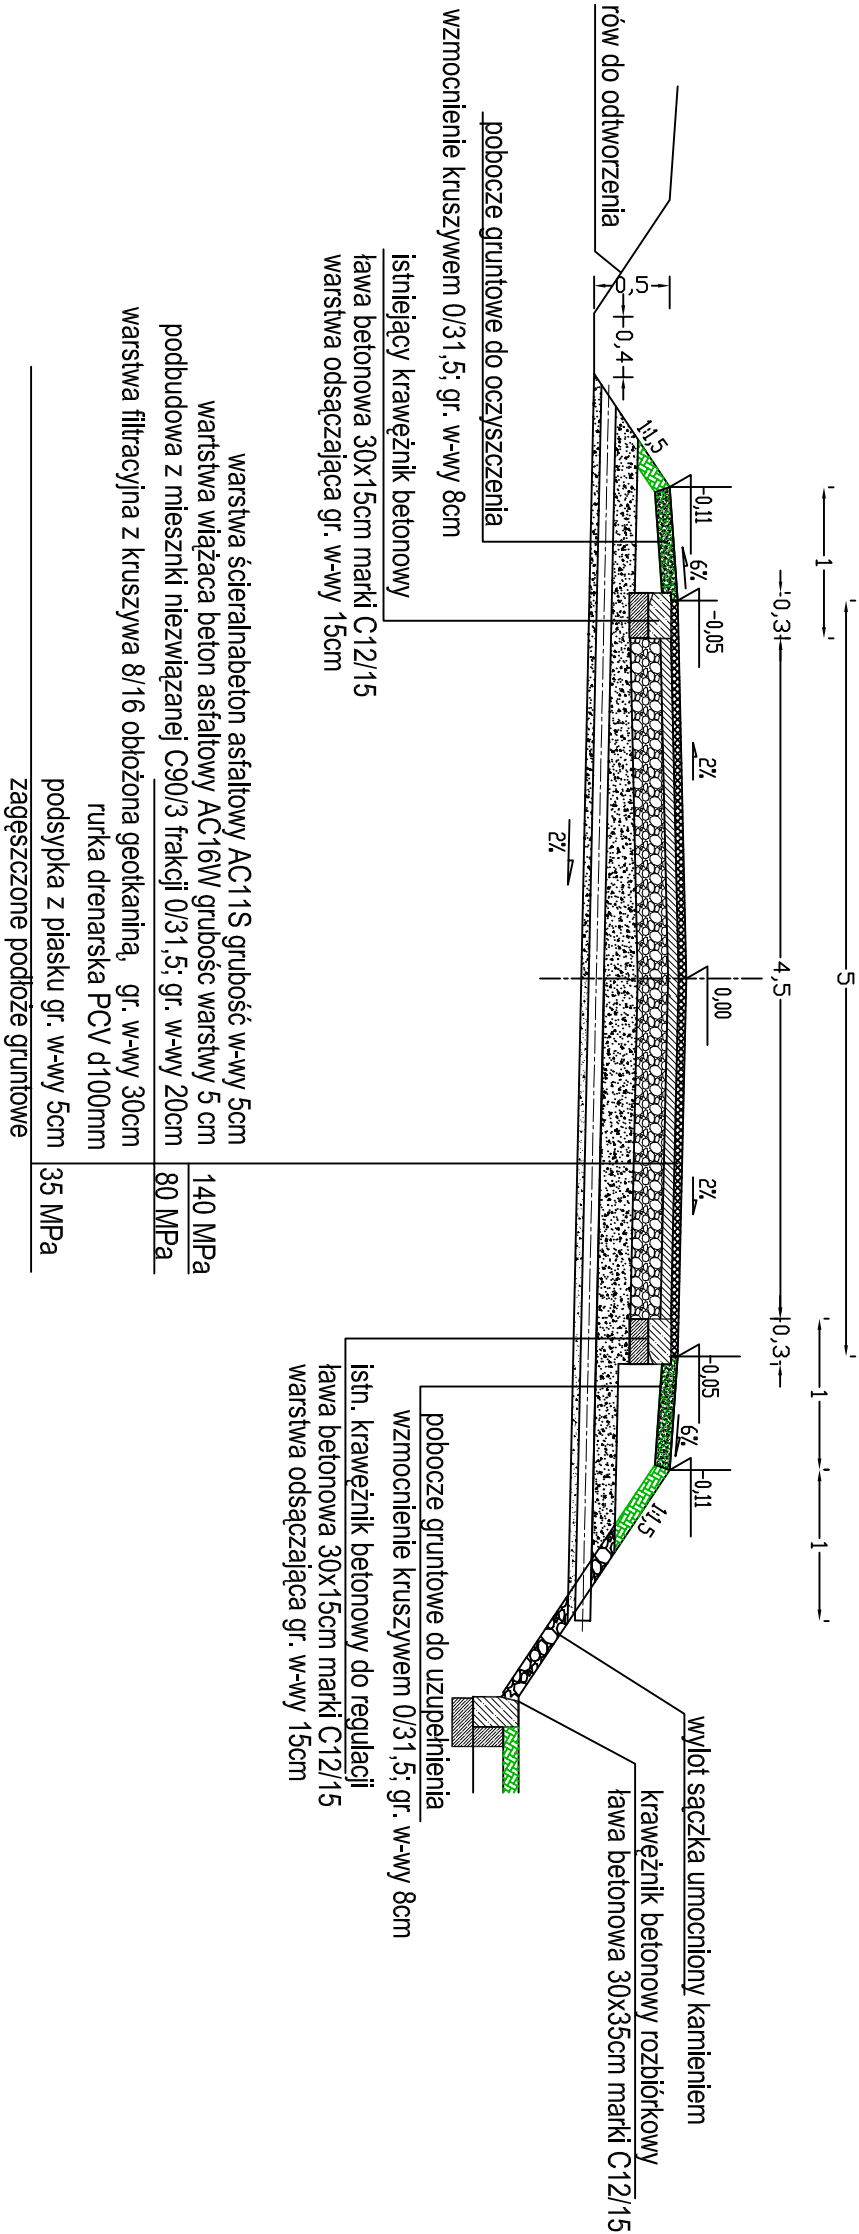

WYKONAWCA	PRACOWNIA PROJEKTOWA "PROMOCJA" Walbrzych, ul. Basztowa 58/10		
PROJEKTANT	Tomasz Gmerek		
INWESTOR	GMINA MIASTO BOGUSZÓW-GORCE BOGUSZÓW-GORCE P.L. ODRODZENIA 1		
PROJEKT	PRZEBUDOWA DROGI GMINNEJ W BOGUSZÓWIE-GORCACH w ramach modernizacji ul. Miłej w Boguszwie -Gorcach DZ. Nr 83, OBRĘB 0007 KUZNICE ŚWIDNICKIE		
TYTUL RYSUNKU	PRZEKRÓJ 4-4	Scale	Date
BRANŻA DROGOWA	mgr inż. Tomasz Gmerek	1:50	15.03.2016r.
	Utworzenie i edycja	Podpis	Nr rys.
	nr AU-F2/161/81		DR-06