



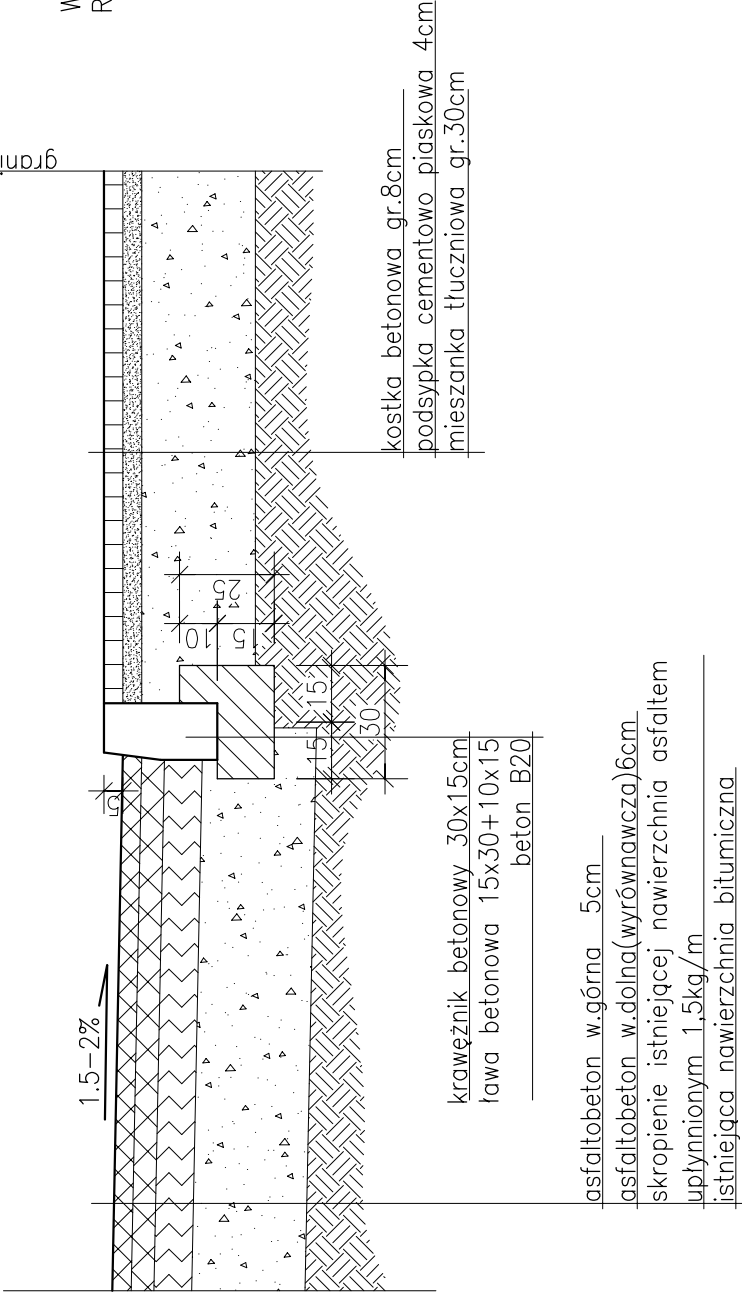

WYJAZD Z ULICY ANALOGICZNY DO
ROZWIĄZANIA DOJAZDU DO POSESJI

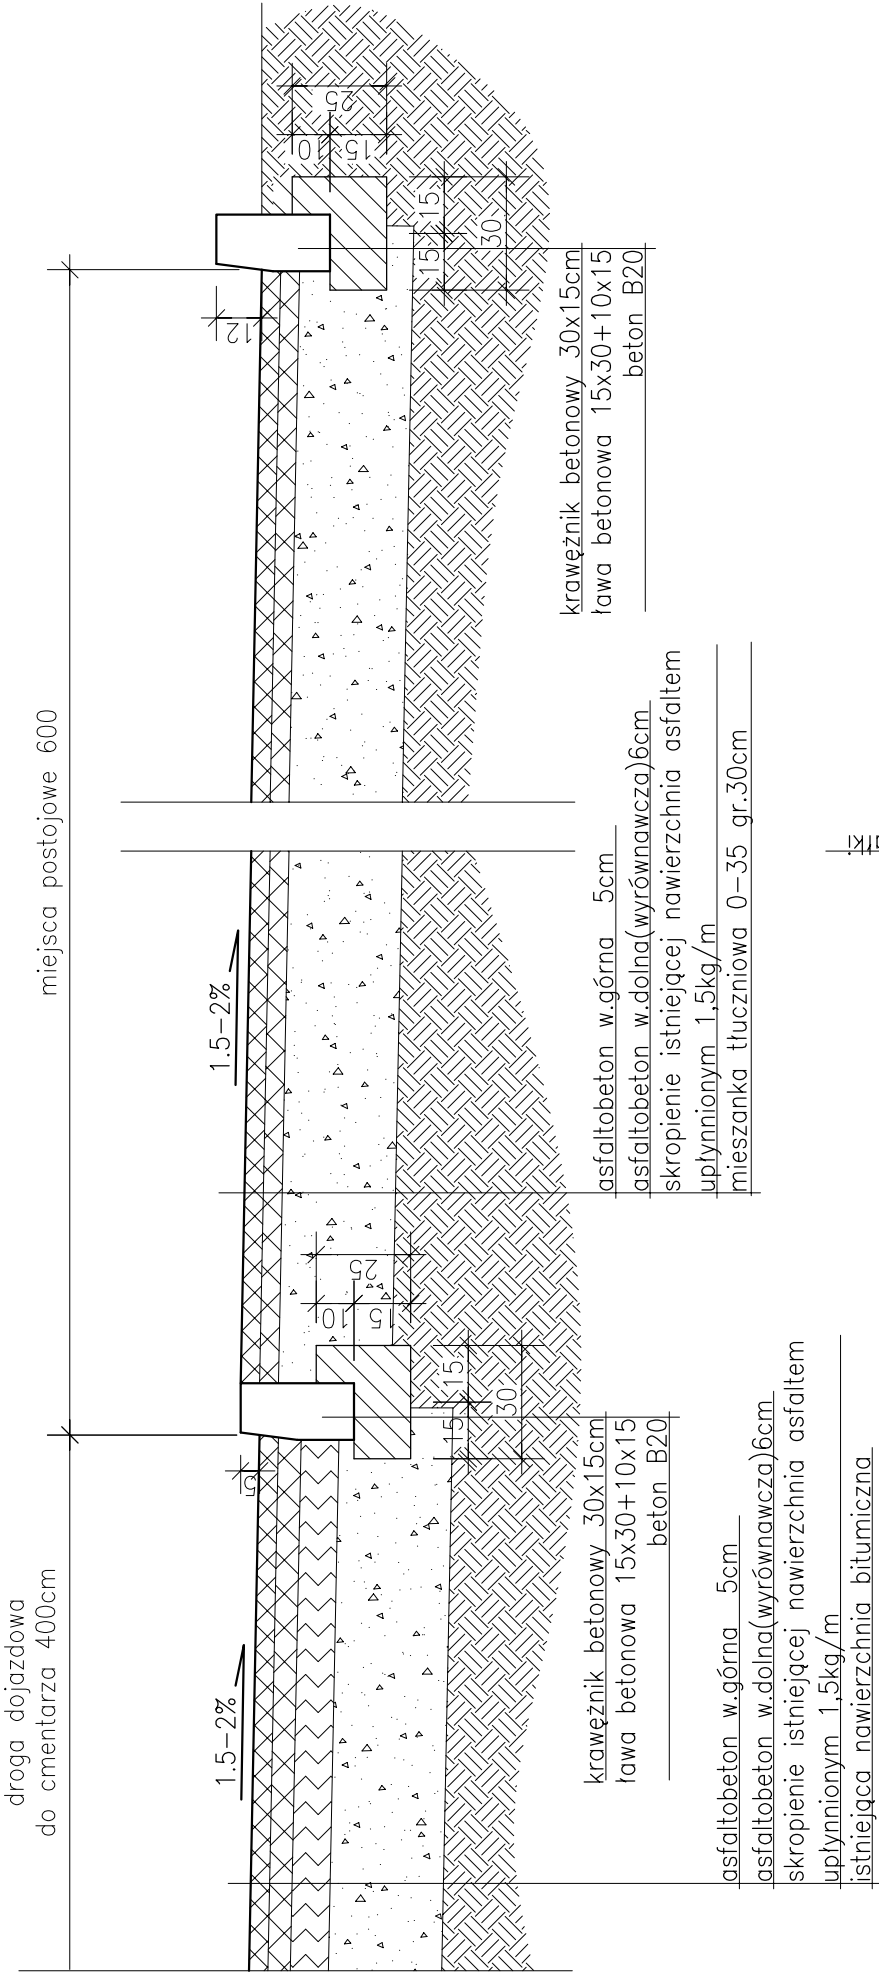

Przedsiębiorstwo "INWESTBUD" Sp. z o.o.,
58-306 Wałbrzych, ul. Jaworowa 15a

Projektant:	mgr inż. Ryszard Chudy	33/72		Data: 04.2009
Asystenci:	mgr inż. Jacek Stasiak			
Sprawdzający:	mgr inż. Mariusz Piksa	29/DOŚ/04		Stadium: PW
Temat:	Modernizacja dróg gminnych ulic Sportowej i Bema łączących się z drogą powiatową nr 3397D poprawiających dostępność kolei kręsełkowej na zbiegu góry Dzikowiec przy Ośrodku Sportowo-Rekreacyjnym z Zespołu Boisk Sportowych ORUK 2012 w Boguszowie-Gorcach			Skala: 1:20
Inwestor:	Gmina Miasto Boguszów-Gorce Plac Odrodzenia 1; 58-370 Boguszów-Gorce			Nr rys.: 5
Tytuł rys.:	SZCZEGÓŁ WYKONANIA PARKINGU, DOJAZDU DO POSESJI I WYJAZDU Z ULICY			