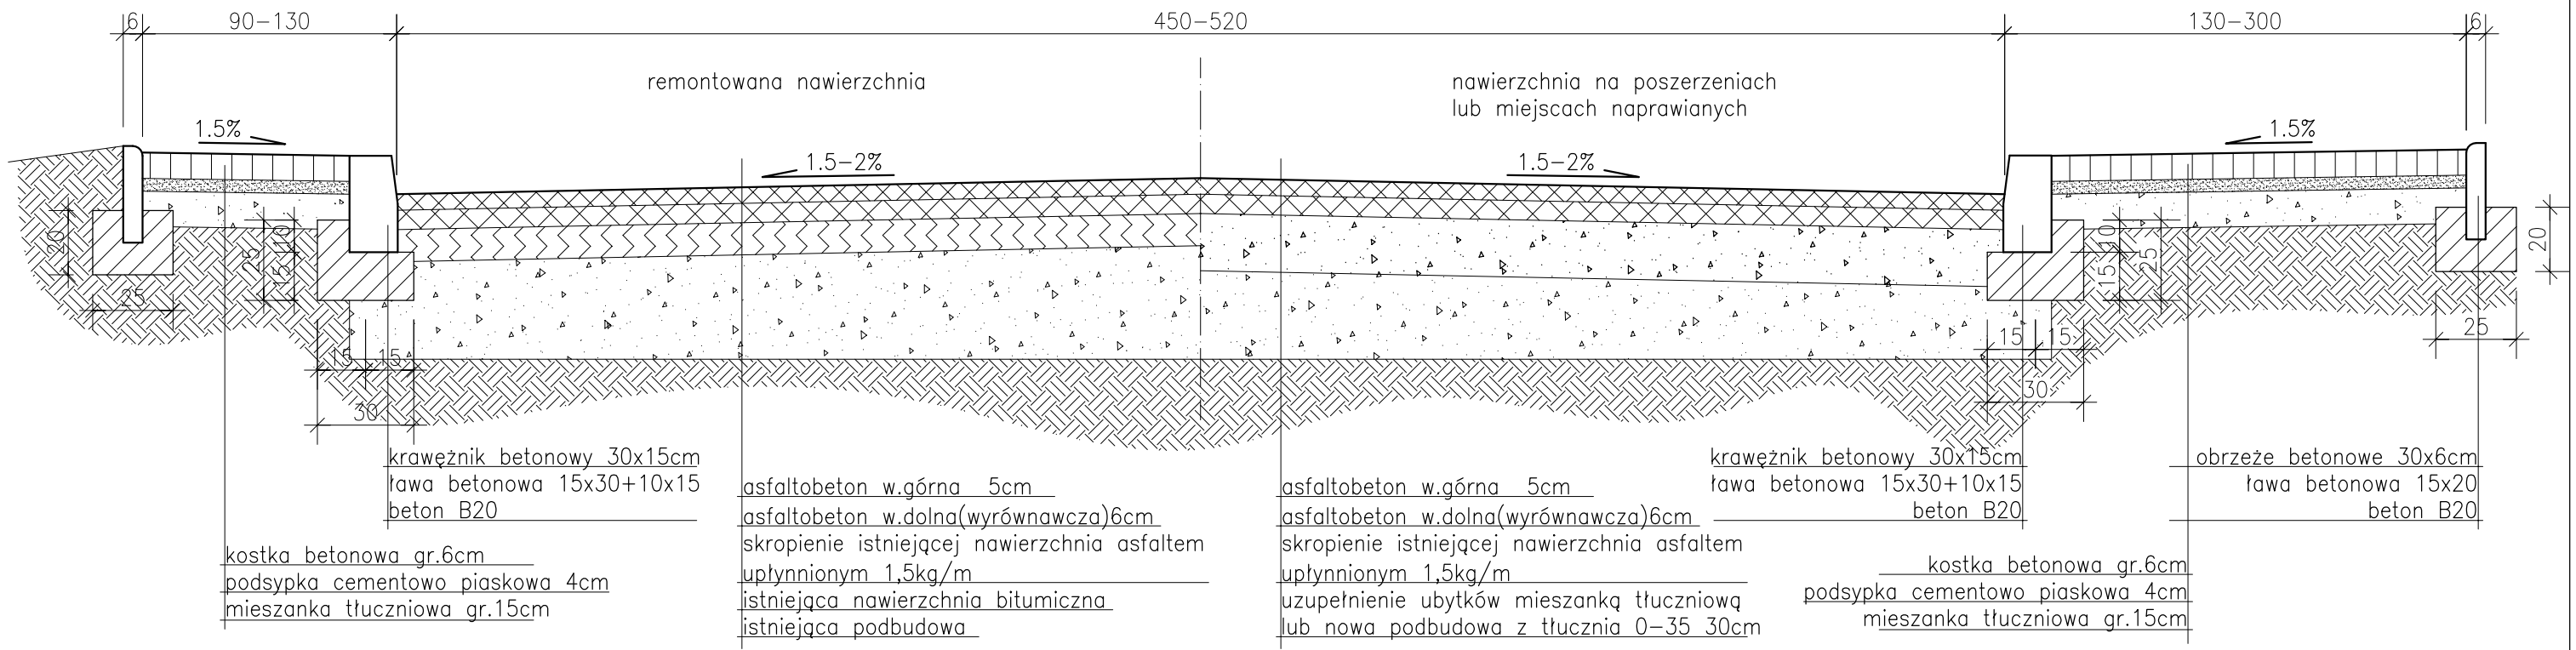

Przedsiębiorstwo "INWESTBUD" Sp. z o.o.,
58-306 Wałbrzych, ul. Jaworowa 15a

Projektant:	mgr inż. Ryszard Chudy	33/72		Data: 04.2009
Asystenci:	mgr inż. Jacek Stasiak			
Sprawdzający:	mgr inż. Mariusz Piksa	29/DOŚ/04		Stadium: PW
Temat:	Modernizacja dróg gminnych ulic Sportowej i Bema łączących sie z drogą powiatową nr 3397D poprawiających dostępność kolei krzesełkowej na zboczu góry Dzikowiec przy Ośrodku Sportowo–Rekreacyjnym z Zespołu Boisk Sportowych ORLIK 2012 w Boguszowie–Gorcach			Skala: 1:20
Inwestor:	Gmina Miasto Boguszów–Gorce Plac Odrodzenia 1; 58–370 Boguszów–Gorce			Nr rys.: 3
Tytuł rys.:	PRZEKRÓJ DROGI			