
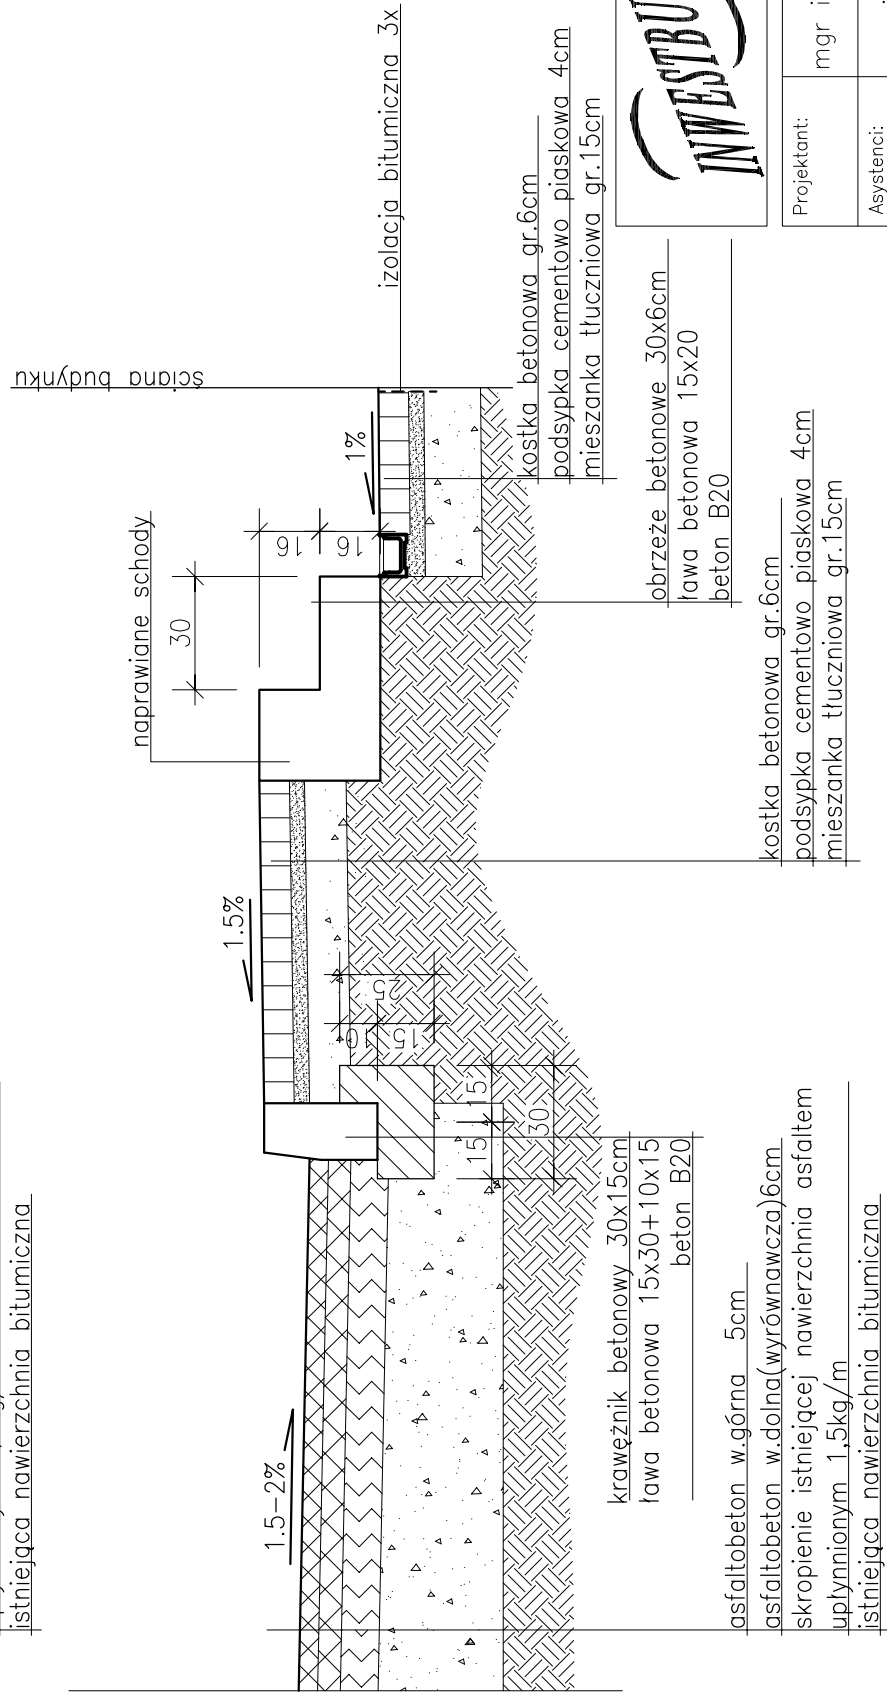


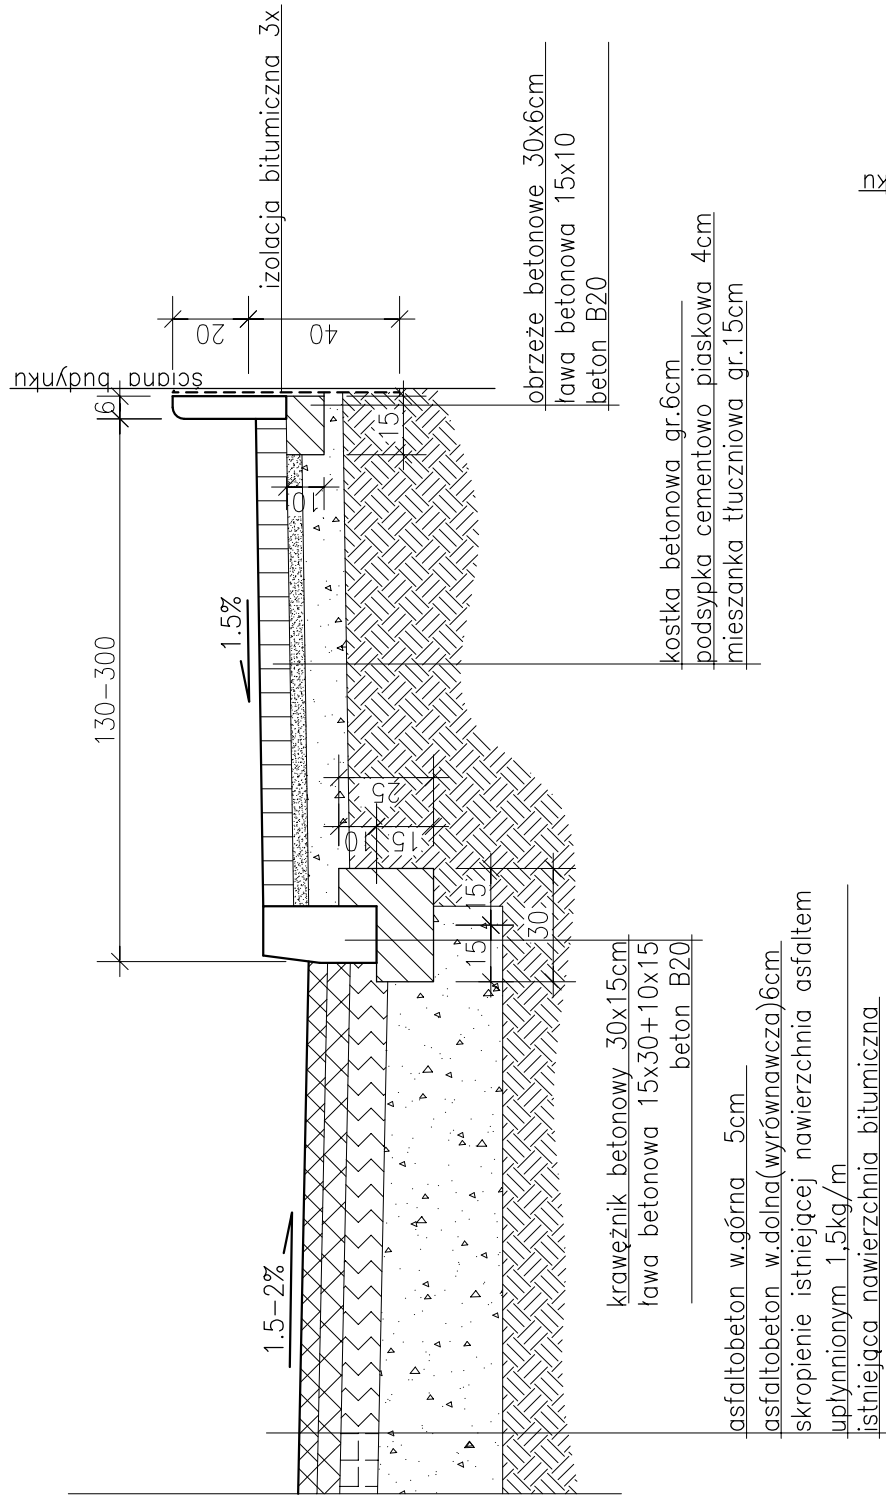

INWESTBUD

**Przedsiębiorstwo "INWESTBUD" Sp. z o.o.,
58-306 Walbrzych, ul. Jaworowa 15a**

Projektant:	mgr inż. Ryszard Chudy	33/72		Data: 04.2009
Asystenci:	mgr inż. Jacek Stasiak			
Sprawdzający:	mgr inż. Mariusz Piksa	29/DOŚ/04		Stadium: PW
Temat:	Modernizacja dróg gminnych ulic Sportowej i Bema łączących się z drogą powiatową nr 3397D poprawiających dostępność kolei krzesełkowej na zbiegu góry Dzikowiec przy Ośrodku Sportowo-Rekreacyjnym z Zespołu Boisk Sportowych ORLIK 2012 w Boguszowie-Górcach			
Inwestor:	Gmina Miasto Boguszów-Gorce Plac Odrodzenia 1; 58-370 Boguszów-Gorce			
Tytuł rys.:	SZCZEGÓŁ ZAKOŃCZENIA CHODNIKA PRZY BUDYNKU			
Nr rys.:	4			